

Agenzia delle Entrate
CATASTO FABBRICATI
Ufficio Provinciale di
Bologna

Dichiarazione protocollo n. BO0235346 del 23/11/2015

Planimetria di u.i.u. in Comune di Bologna

Via Paolo Canali

civ. 1

Identificativi Catastali:

Sezione:
Foglio: 87
Particella: 527
Subalterno: 137

Compilata da:
Bonafede Alessandro
Iscritto all'albo:
Geometri

Prov. Bologna


N. 2314

Scheda n. 1

Scala 1:200

PIANO TERRA

H = 3.50

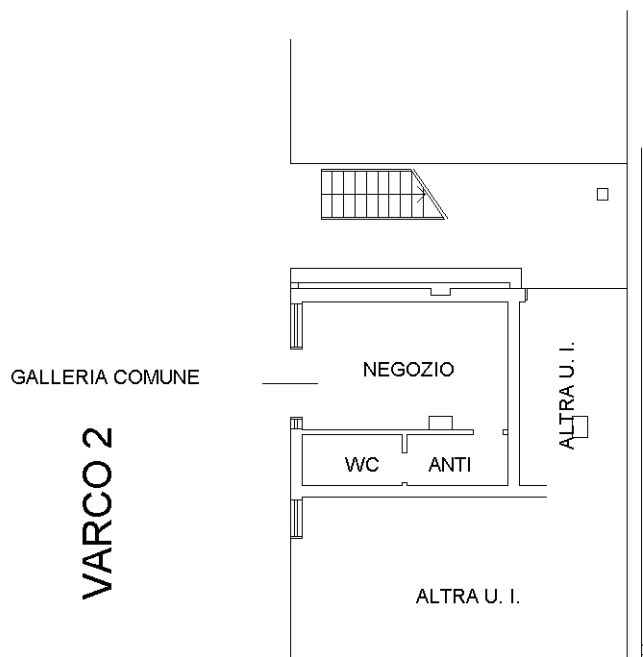

Ultima planimetria in atti