

Agenzia delle Entrate
CATASTO FABBRICATI
Ufficio Provinciale di
Bologna

Dichiarazione protocollo n. _____ del _____

Comune di Bologna

Via Paolo Canali

civ. 16

Identificativi Catastali:

Sezione:

Foglio: 87

Particella: 527

Subalterno: 225

Compilata da:
Barattini Bruno


Iscritto all'albo:
Ingegneri

Prov. Bologna

N. 03460

Planimetria
Schema n. 1 Scala 1:200

GALLERIA COMUNE

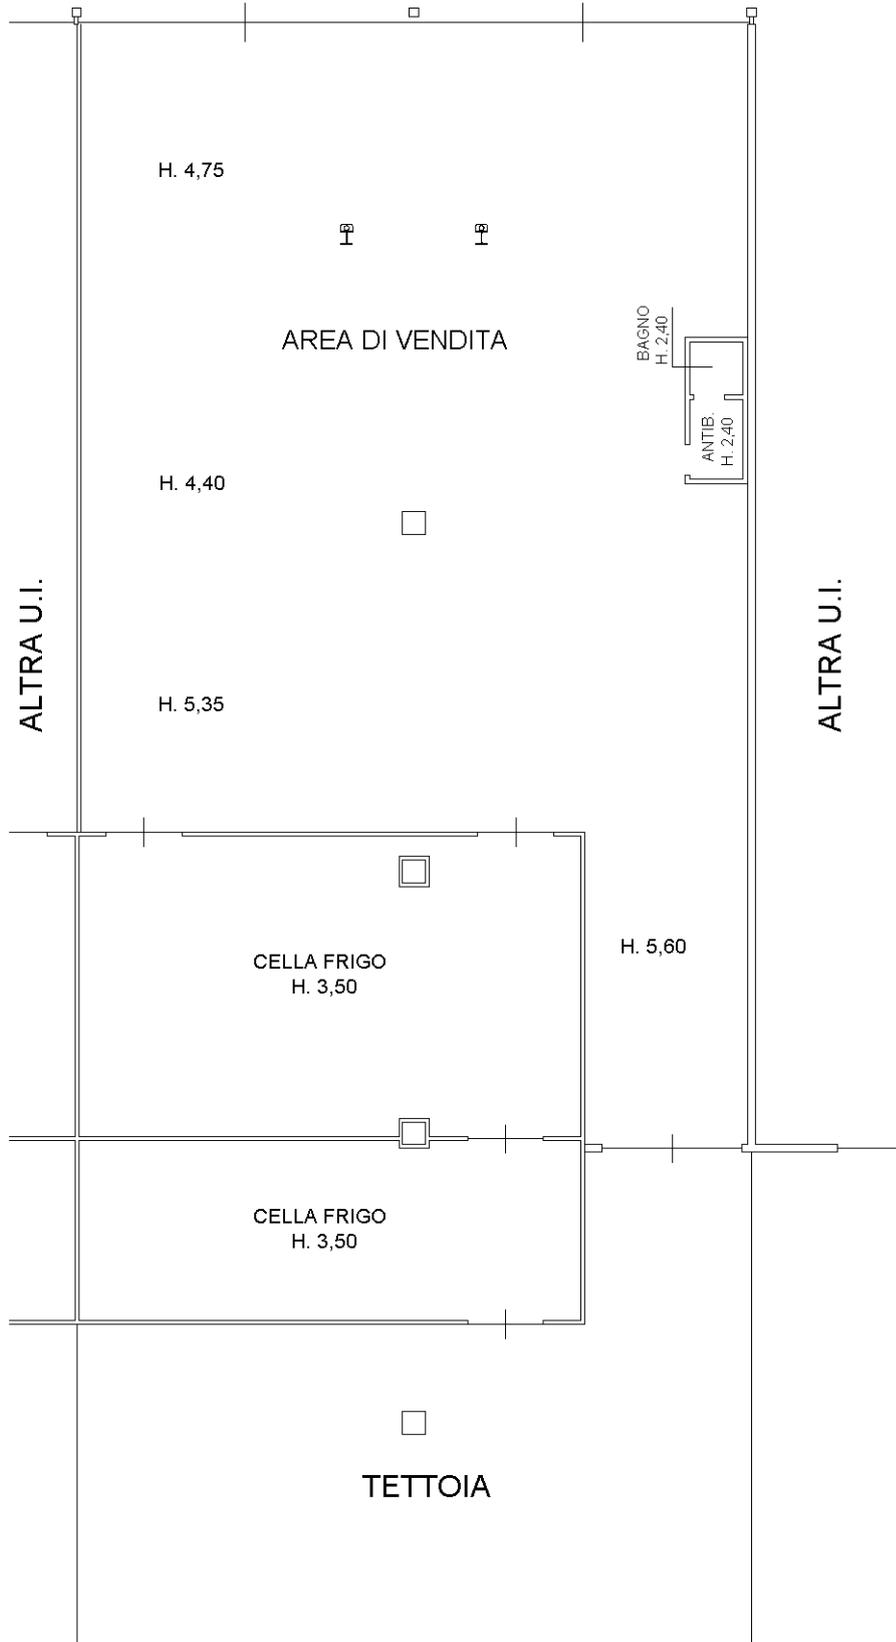

PIANO TERRA

