



LAYOUT AREA C - stand 14-06

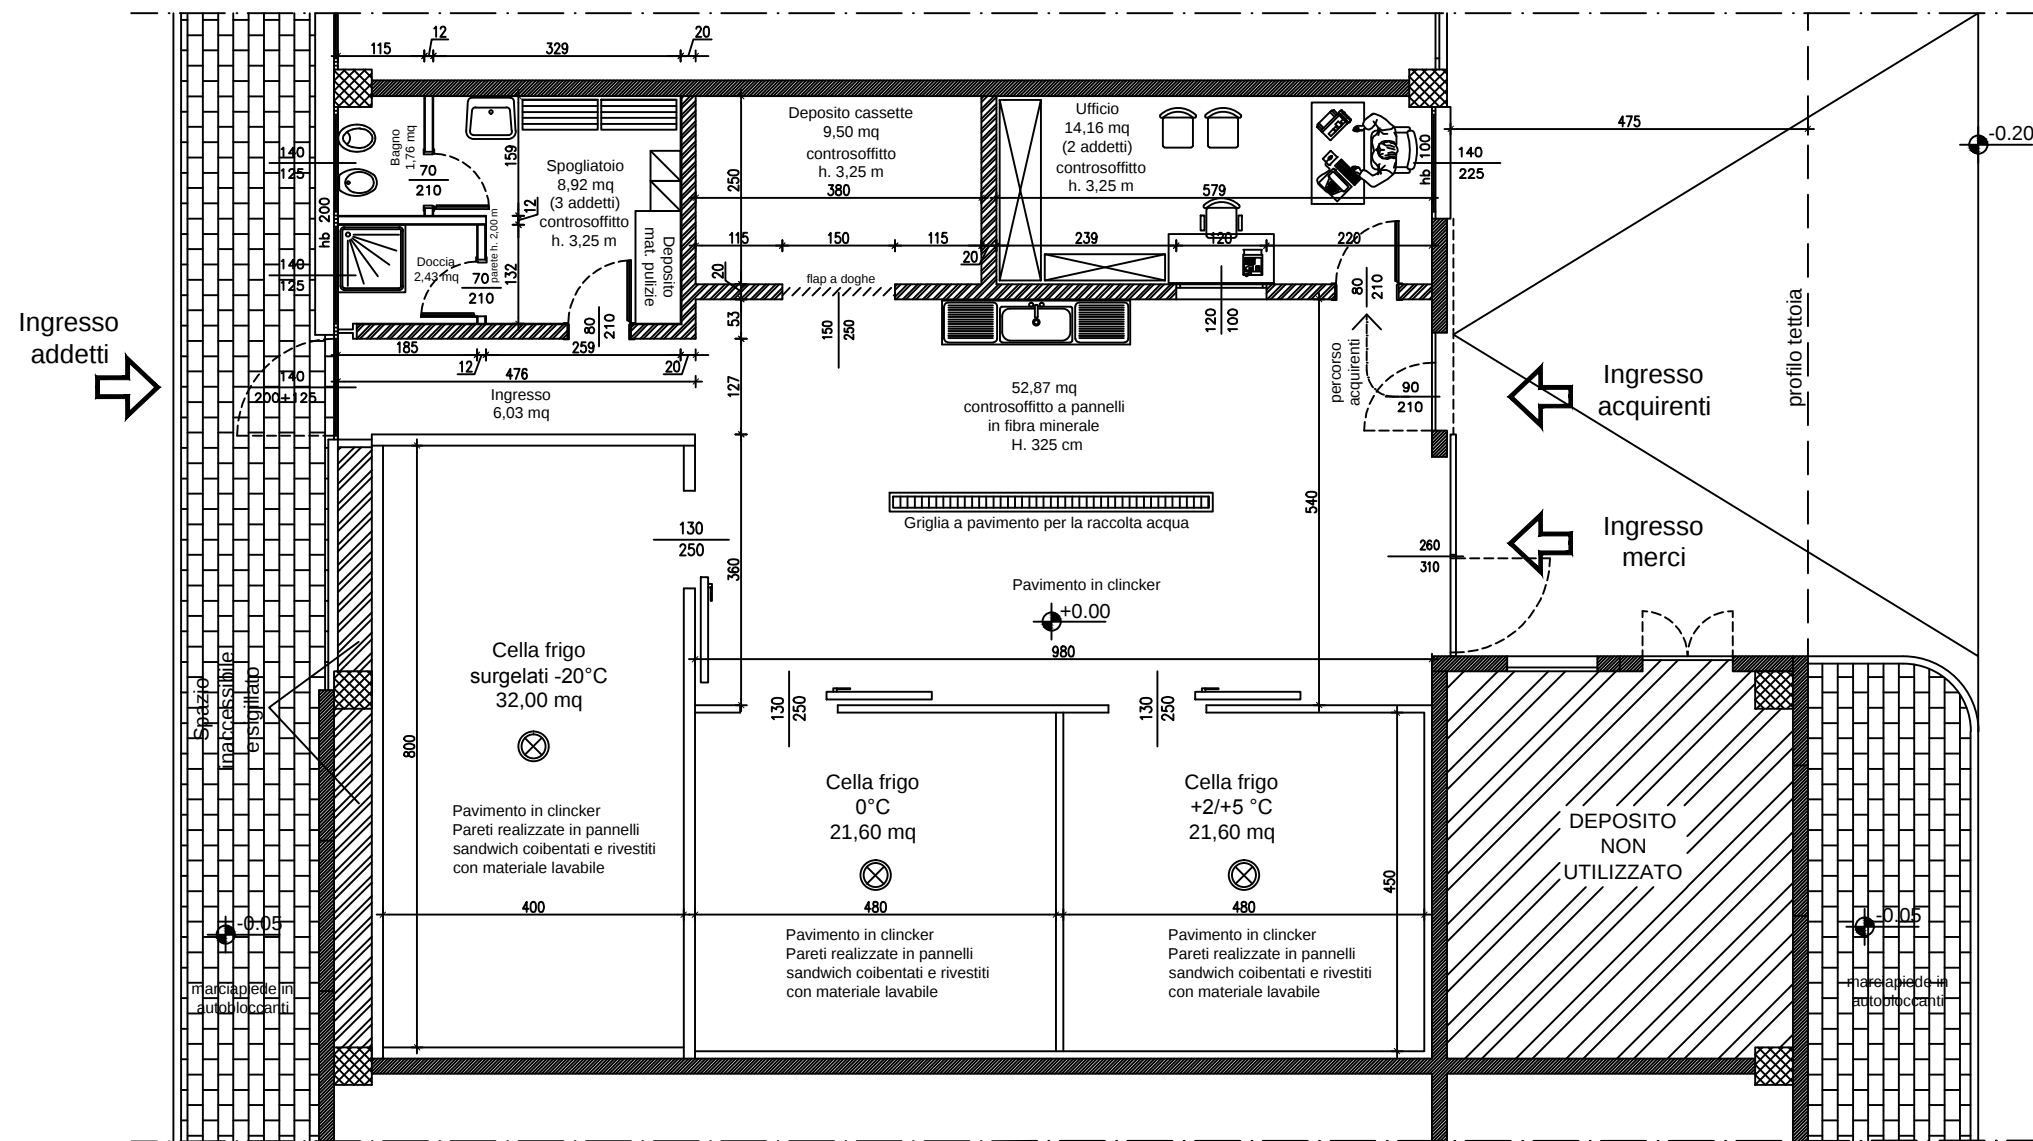

DETTAGLIO PAVIMENTAZIONE CELLA SURGELATI (-20°C)

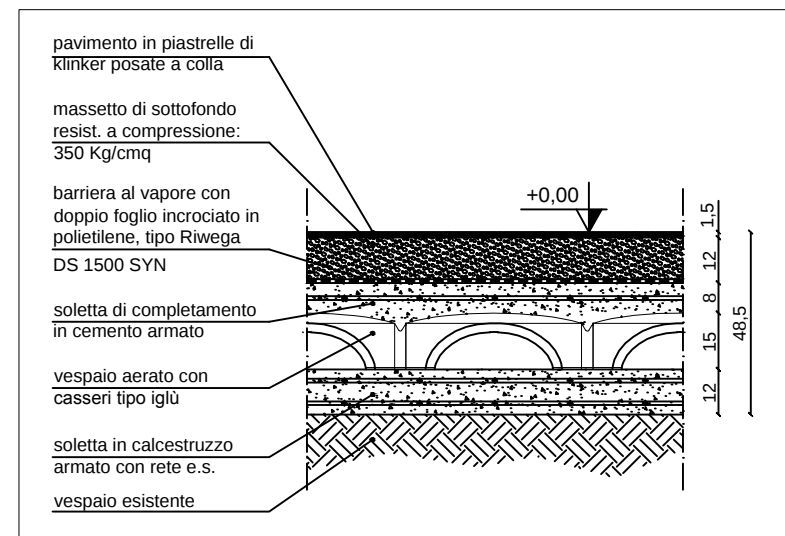

LEGENDA

- Parete esistente
- Nuova parete in blocchi di cls vibrocompressso
- Nuova tramezzatura in laterizio
- Piletta di scarico a pavimento (sifonata)

- Finiture bagni**
Pavimenti: ceramica
Pareti: rivesti. in ceramica fino a 2,00 m da terra
Controsoffitto: pannelli in fibra minerale
- Finiture spogliatoi**
Pavimenti: ceramica
Pareti: tinta a smalto lavabile fino a 2,00 m da terra
Controsoffitto: pannelli in fibra minerale

PROVINCIA DI BOLOGNA COMUNE DI BOLOGNA PROGETTO ESECUTIVO SPAZIO RISERVATO ALL'UFFICIO TECNICO						
Proprietà				Firme		
C:\Users\l\Documents\Desktop\progetto-caab.jpg				Società Consortile s.c.p.a. Via Paolo Canali n. 1 40127 - Bologna C.F./P.I. 02538910379		
Progettazione				Firma e Timbro		
Progetto Architettonico e Impianti Meccanici dr. ing. BRUNO BARATTINI via San Vitale n. 77 - Bologna C.F. BRT BRN 52A13 A944H Impianti Elettrici TECNOPOLIS SOCIETÀ COOPERATIVA  40089 ZOLA PREDOSA (BOLOGNA) Via Tevere n. 19 - 40089 ZOLA PREDOSA (BOLOGNA) info@tecnopolis.it www.tecnopolis.it Ing. Francesco Paolo Massaroli Ing. Alessandro Giuliani				AFM 2.6 SCALA 1:50		
OGGETTO: RISTRUTTURAZIONE DI PARTE DELL'IMMOBILE "AREA SERVIZI, FACCHINAGGIO E MAGAZZINI" DEL CENTRO AGRO ALIMENTARE DI BOLOGNA						
LAYOUT AREA C stand 14-06						
Redatto: BB	Verificato: BB	Approvato: BB	Data 1ª emissione: 28-08-2014	Data revisione:	Rev. 00	File: Layout.dwg