
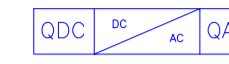














LEGENDA

-  MODULO FOTOVOLTAICO
-  INVERTER
-  QUADRO ELETTRICO
-  CABINA ELETTRICA
-  SISTEMA DI ACCUMULO
-  COLONNINA DI RICARICA ELETTRICA
-  CAVI TIPO FG21M21 IN CANALE METALLICO PORTACAVI
-  CAVI TIPO FG7R IN CANALE METALLICO PORTACAVI
-  CAVI TIPO FG7R INTERRATI

COBERTURE EDIFICIO	AZIMUT	TILT	INVERTER
EDIFICIO CENTRALE	23° SUD-OVEST	2°	- 36 stringhe da 25 moduli (inverter n. 1, 2, 3-4) - 8 stringhe da 27 moduli (inverter n. 5)
EDIF. UFFICIO LATO SUD	23° SUD-OVEST	0°	- 36 stringhe da 25 moduli (inverter n. 5-6)
EDIF. UFFICIO LATO NORD	23° SUD-OVEST	0°	- 36 stringhe da 25 moduli (inverter n. 6-7-8) - 20 stringhe da 25 moduli (inverter n. 9)

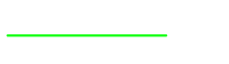

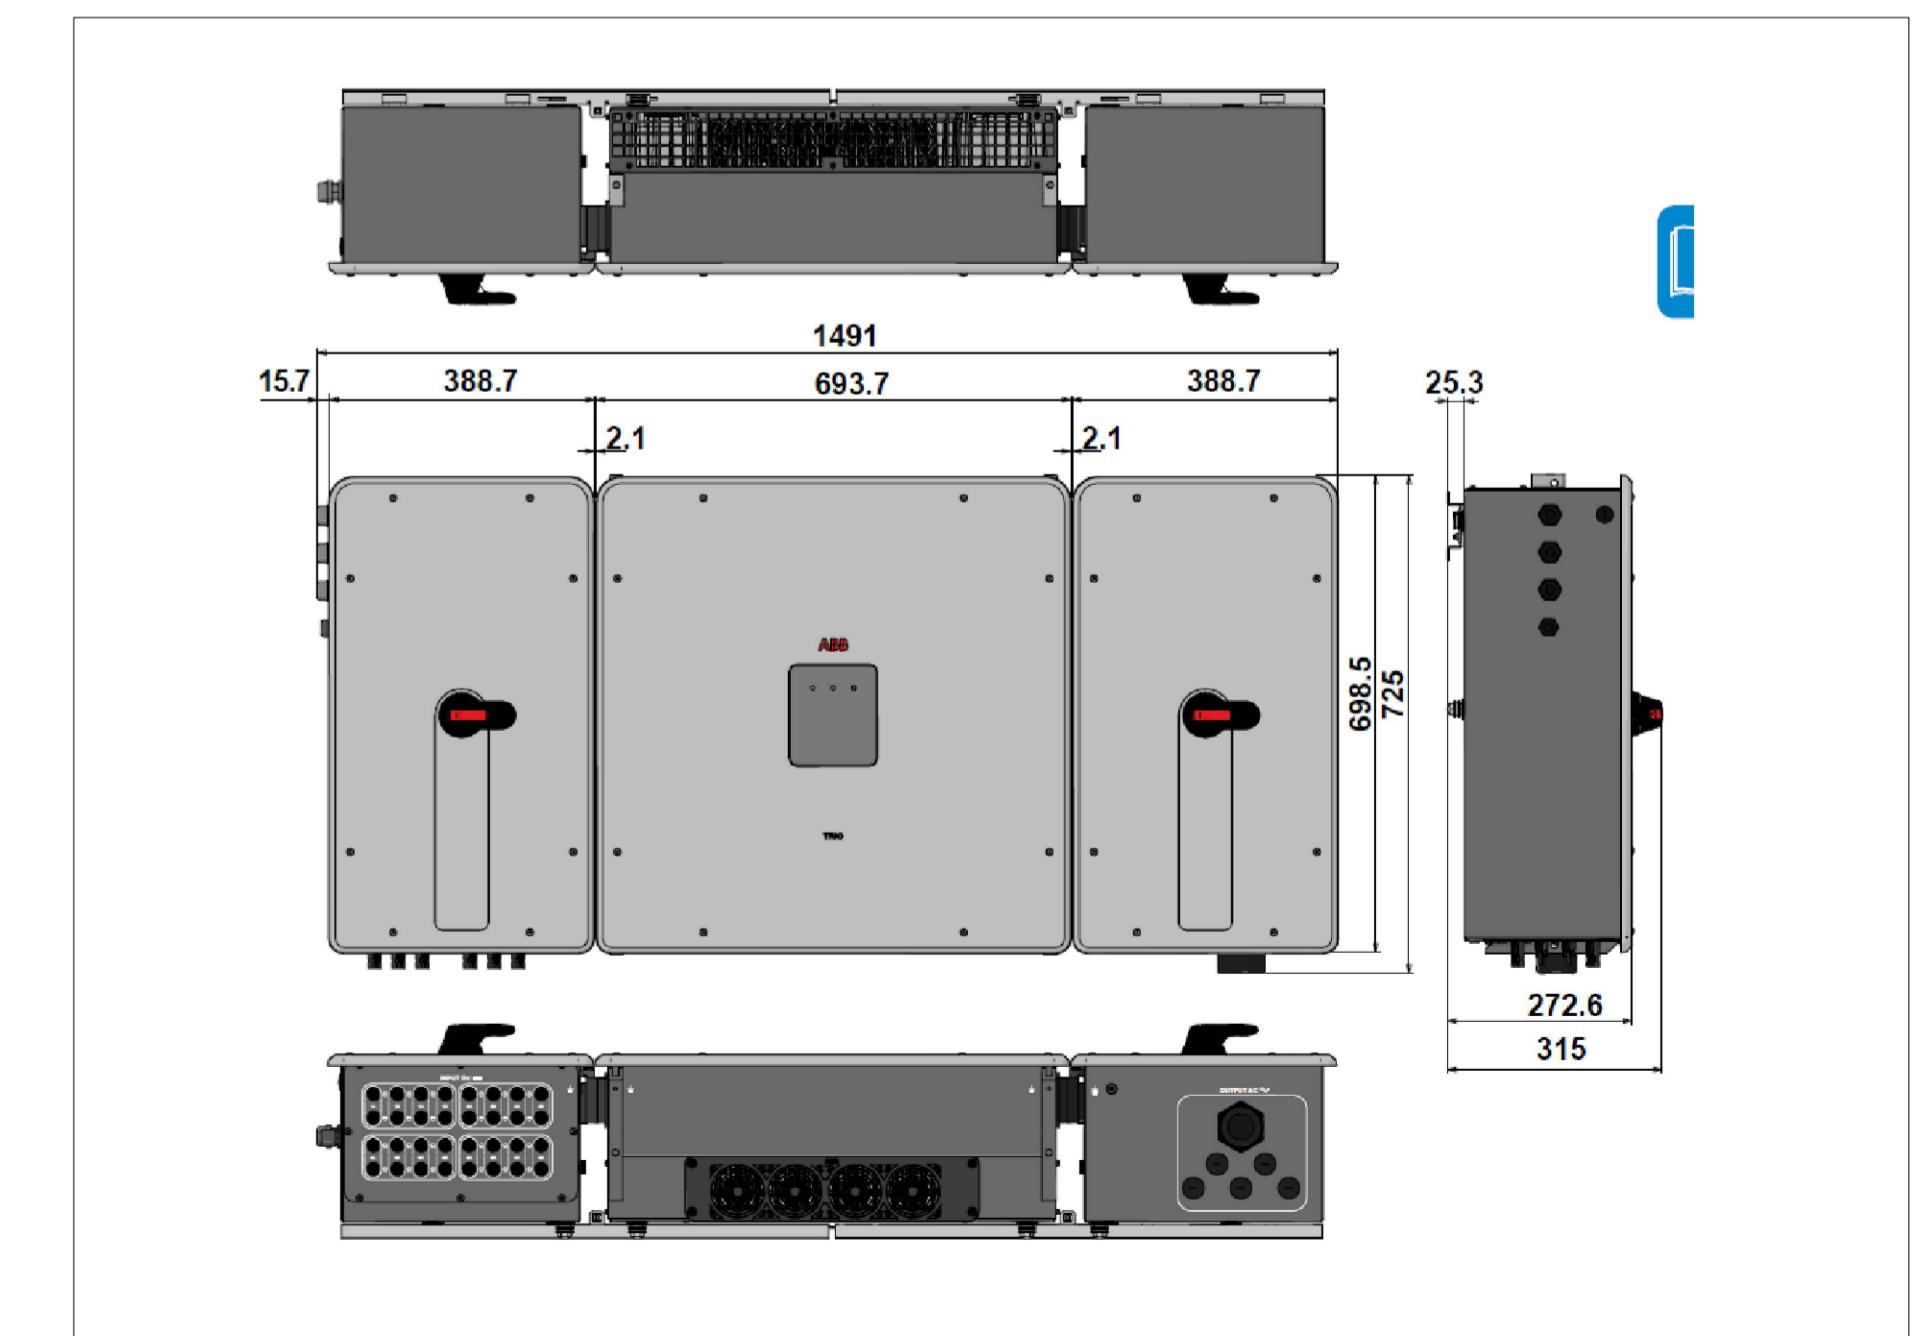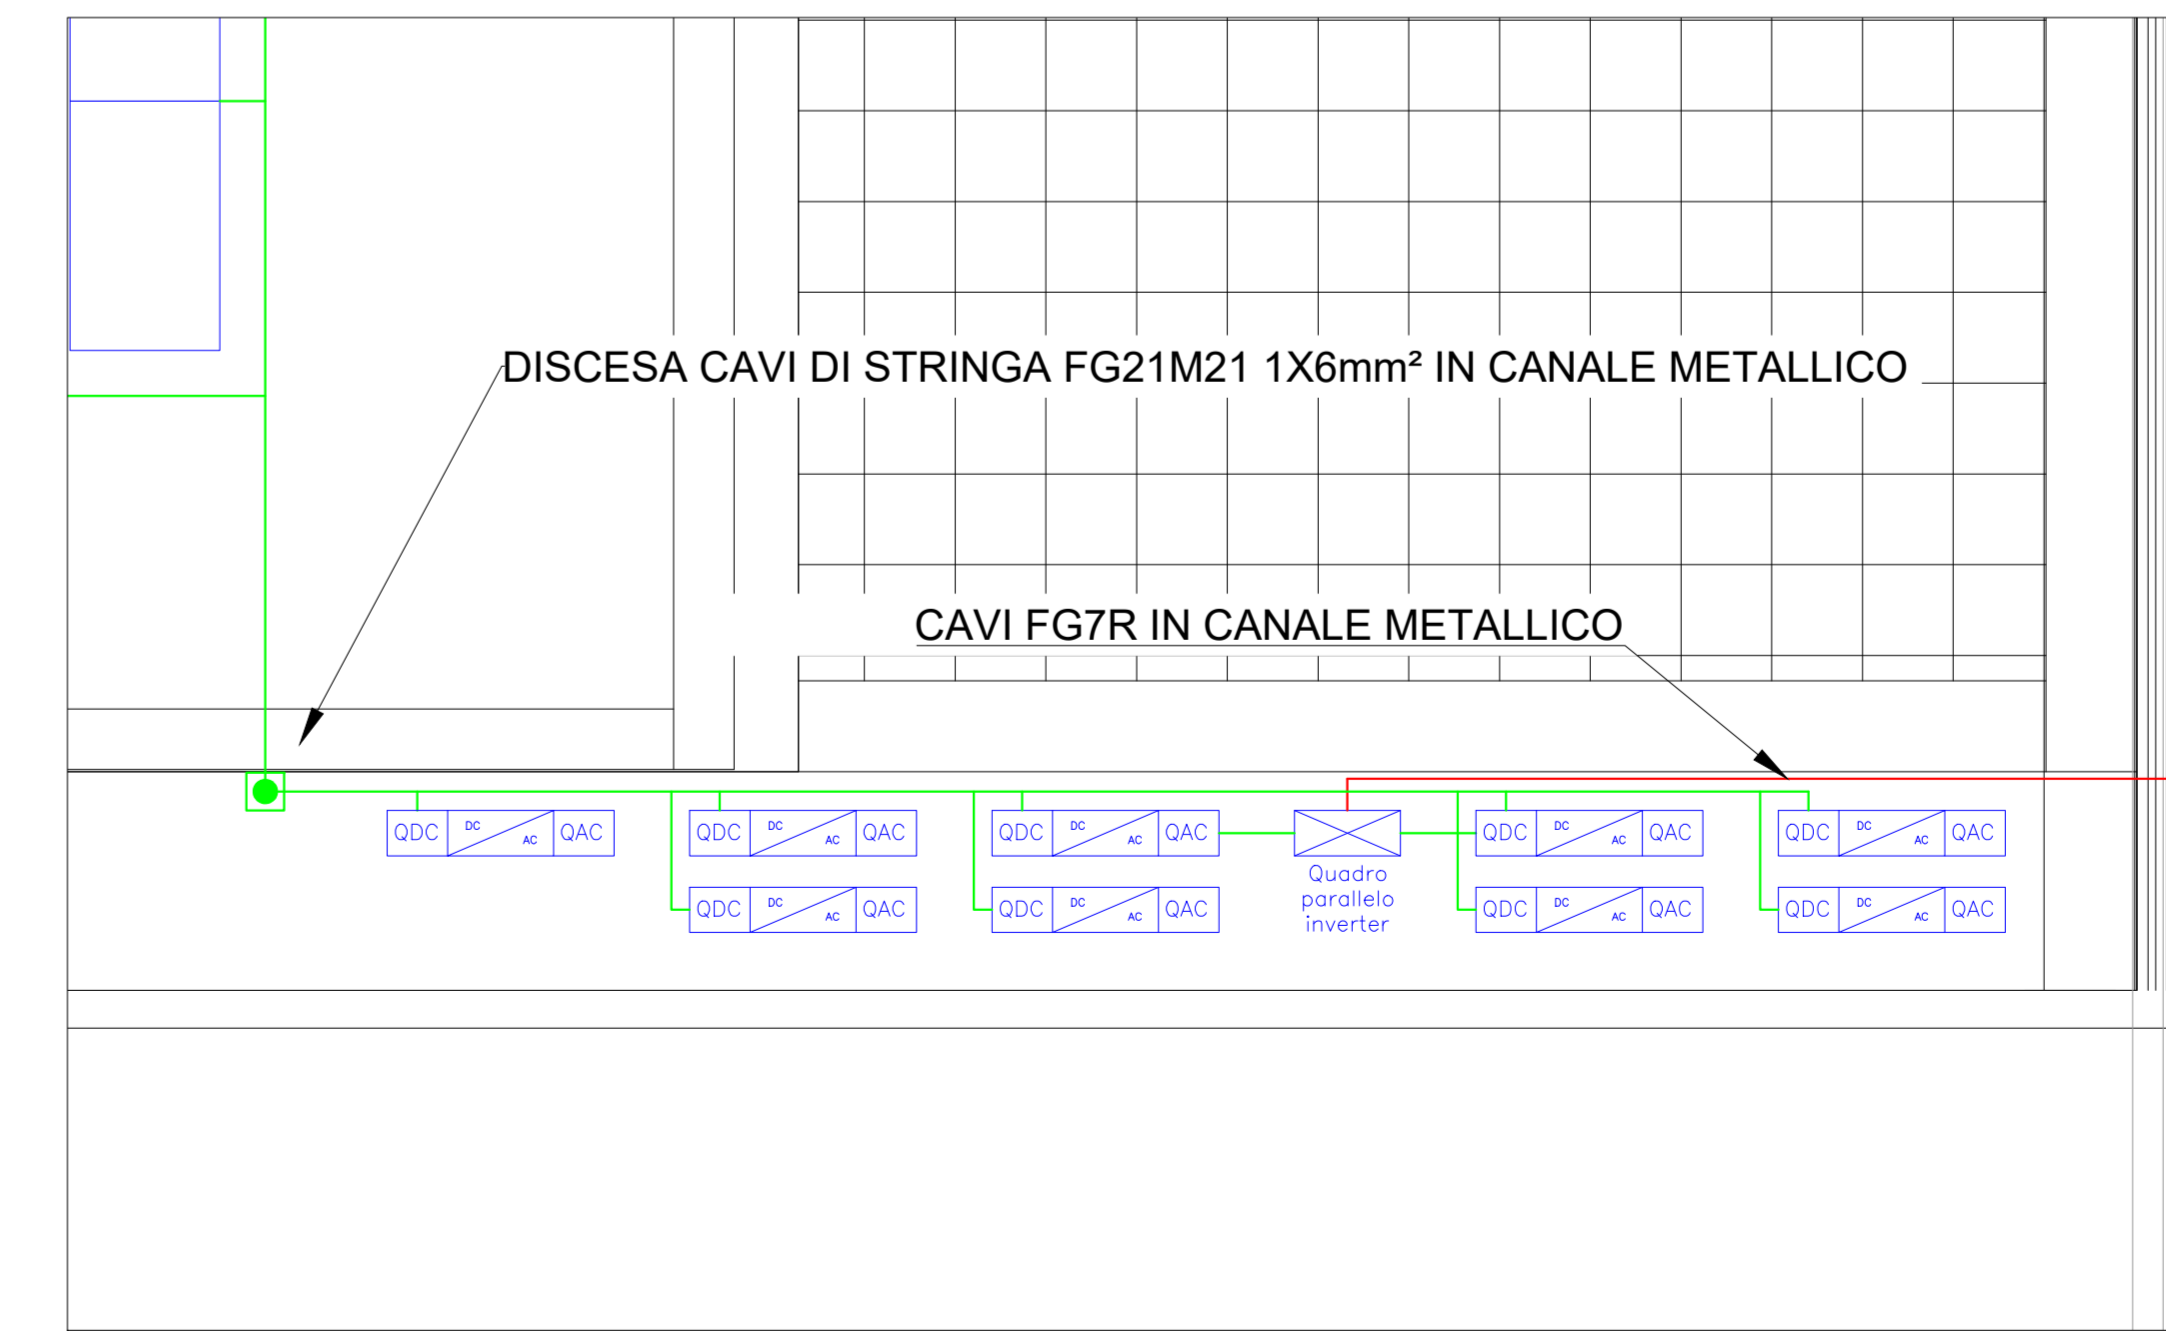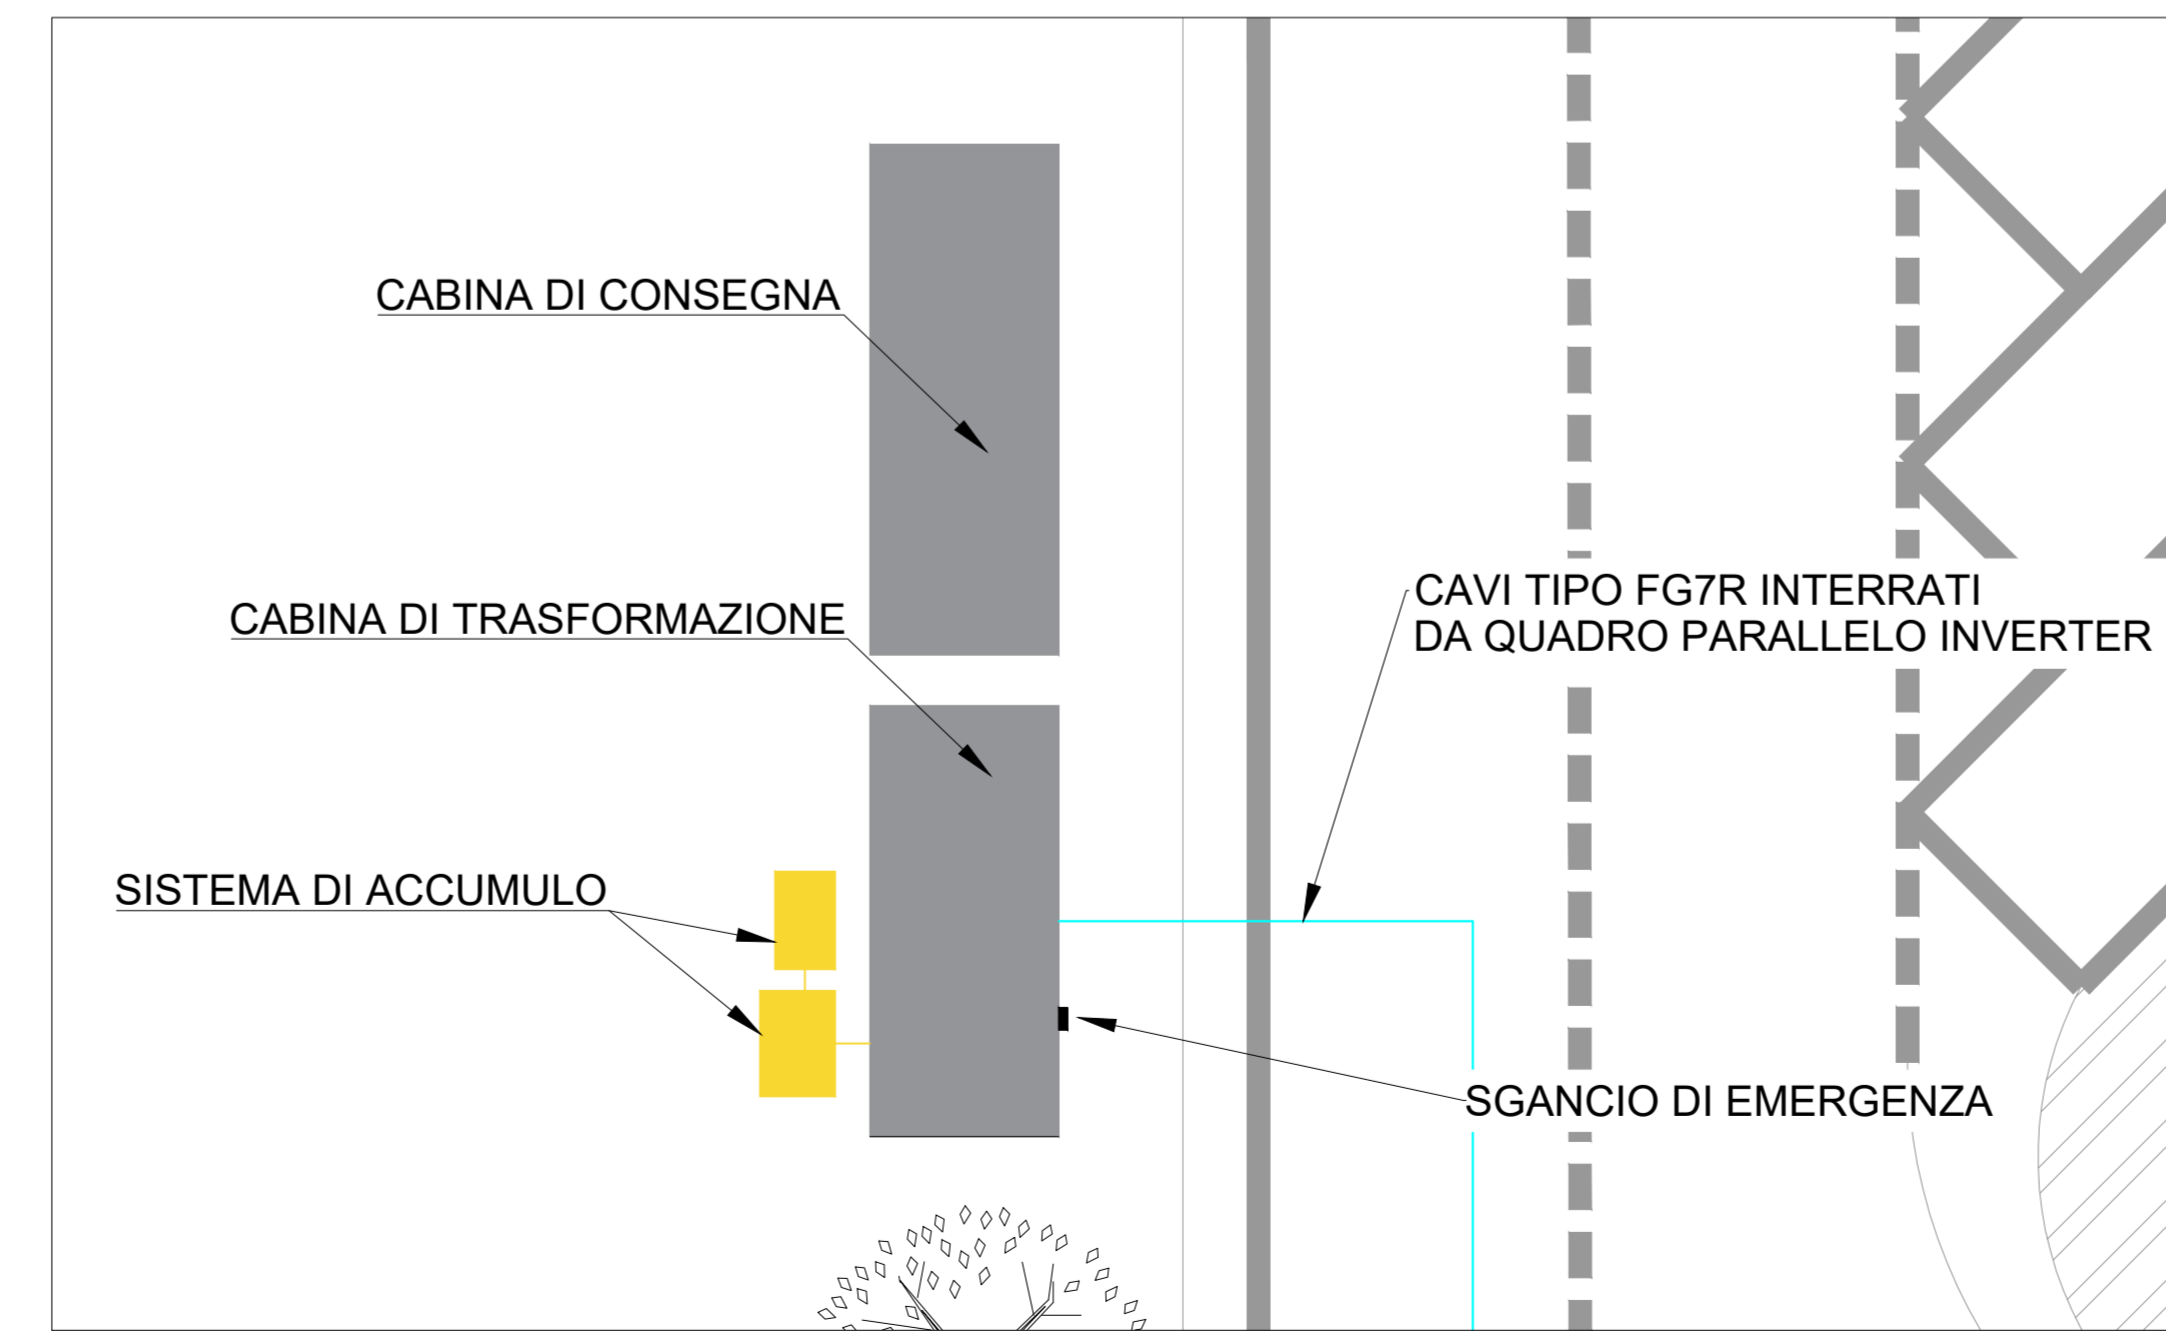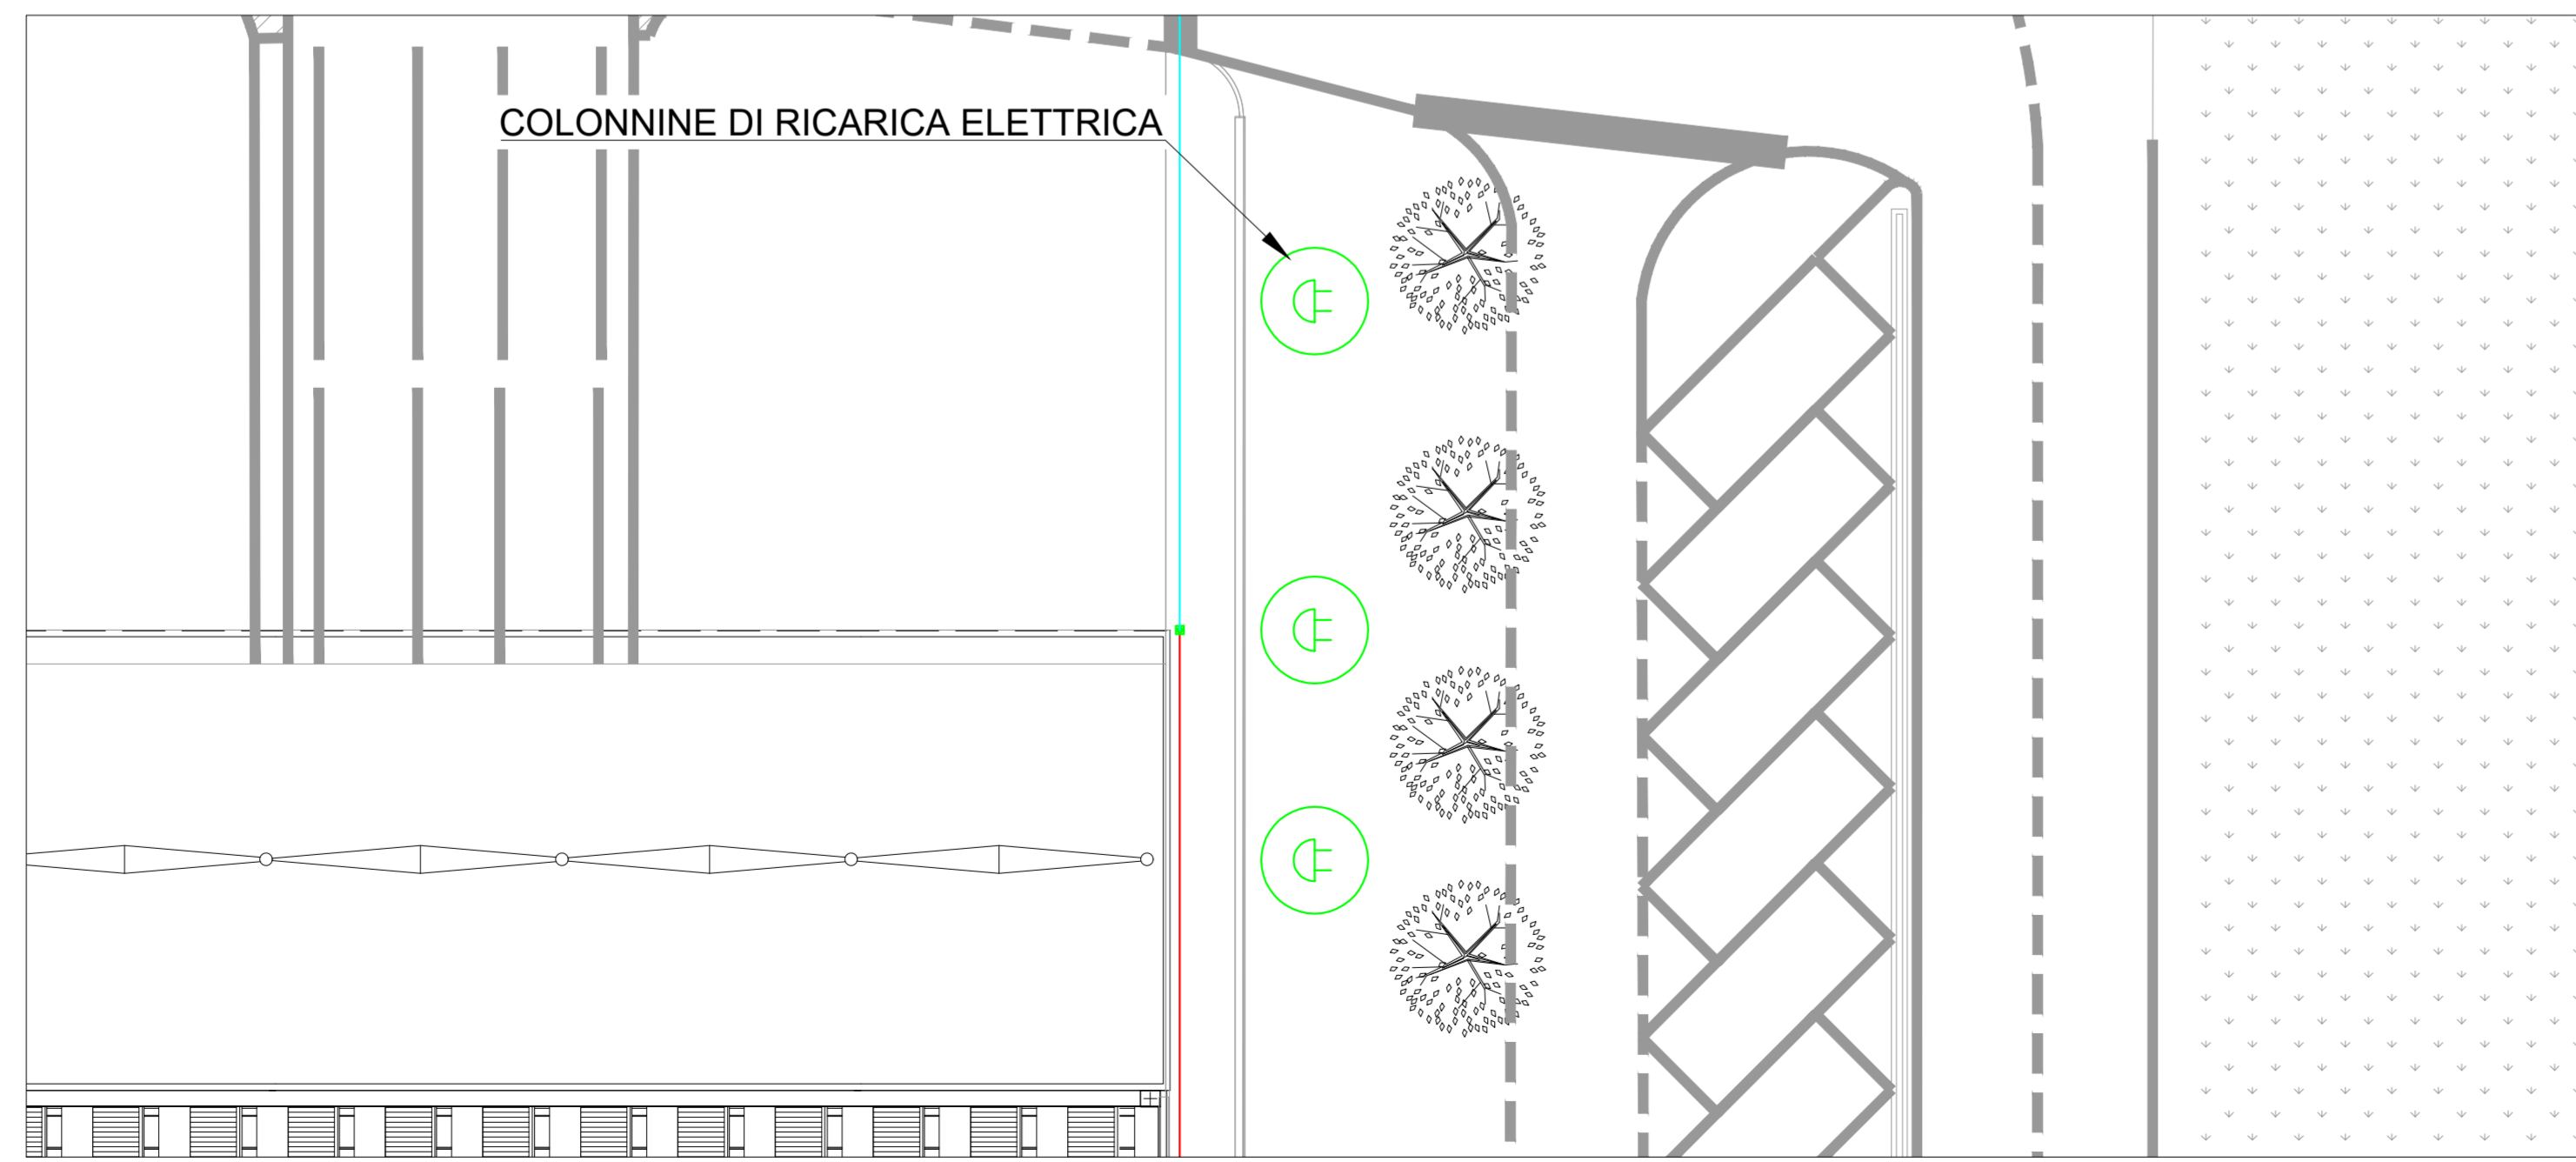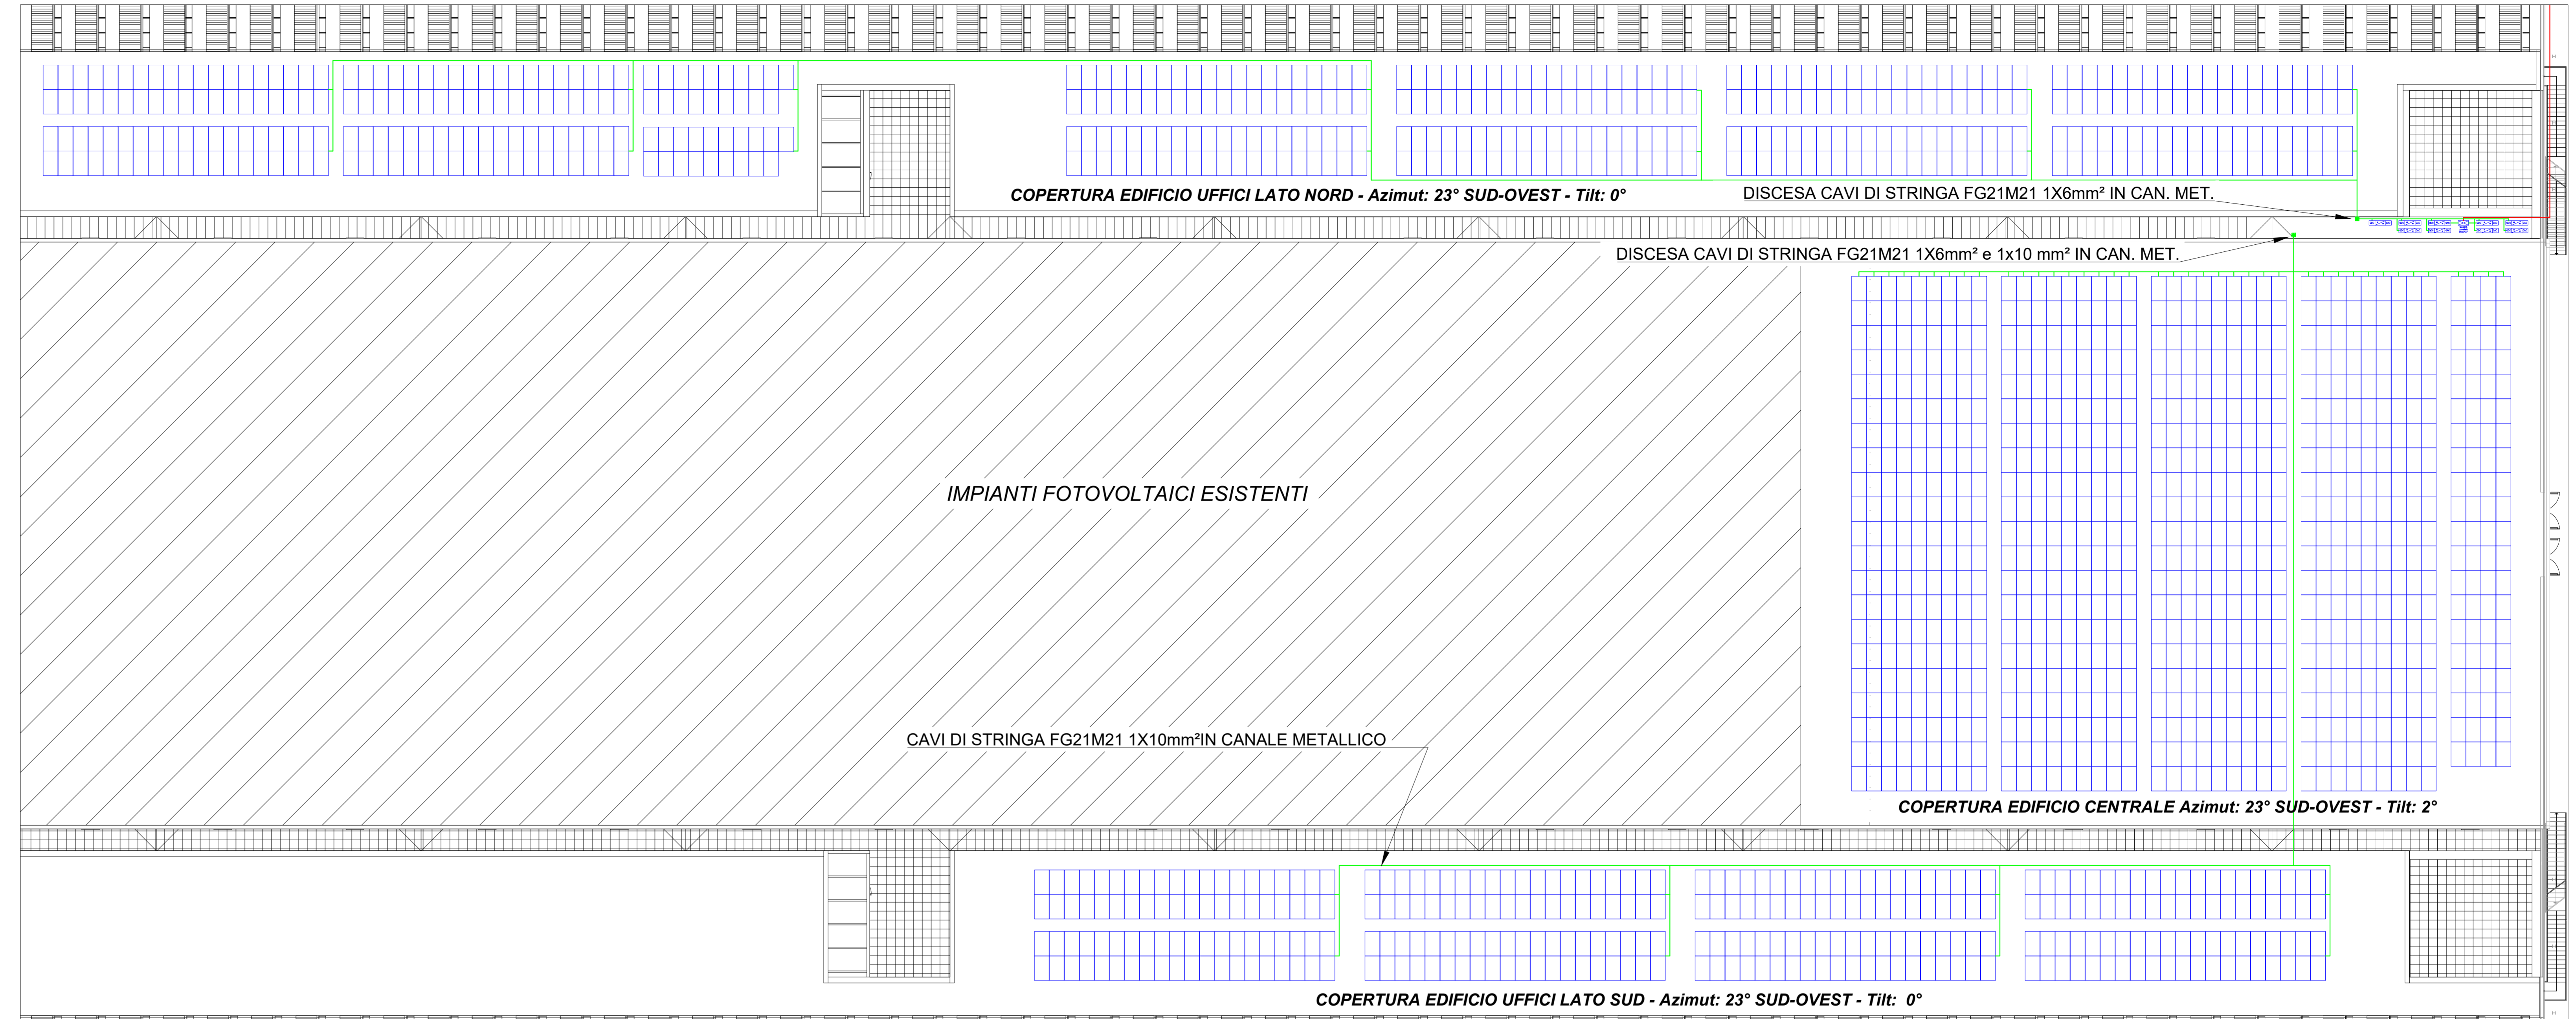

**Comune di BOLOGNA**

PROGETTO DEFINITIVO DI UN IMPIANTO FOTOVOLTAICO DI POTENZA PARI A 450 kW CON SISTEMA DI ACCUMULO SULLE COPERTURE DEL CAAB - CENTRO AGRO-ALIMENTARE DI BOLOGNA.

ELABORATO:  
TAV.03 - PLANIMETRIA IMPIANTO

IDENTIFICAZIONE ELABORATO				
Livello progettazione	Nome file	Data	Scala	
PROGETTO DEFINITIVO		01/2018		

REVISIONI					
REV.	DATA	DESCRIZIONE	ESEGUITO	VERIFICATO	APPROVATO

IL PROGETTISTA:  
**ING. GIUSEPPE MASTROPIERI**  
Via Nino Bixio Scota, 15  
40134 Bologna (BO)  
P.I.: 02622131205  
C.F.: MSTGPP77L08D643U




IL COMMITTENTE:  
**CAAB - Centro Agro Alimentare Bologna**  
Via Paolo Canali, 16, 40127 - Bologna (BO)  
C.F./P.I.: 02538810379  
Tel.: (+39) 051 2866301  
Mail: info@caab.it

