


-  Aree in cui espletare il servizio
-  Uffici CAAB – sistemi di allarme anti-intrusione

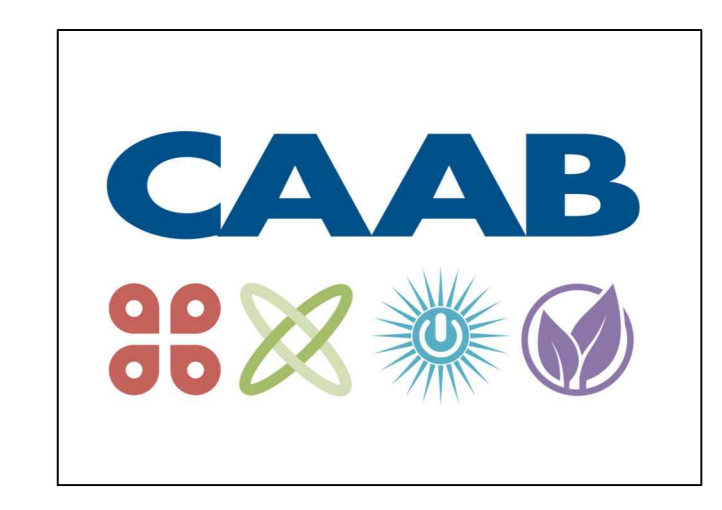

Allegato 2.2
 Struttura del Centro
 Agroalimentare di Bologna
 Primo piano
 Scala 1:200