

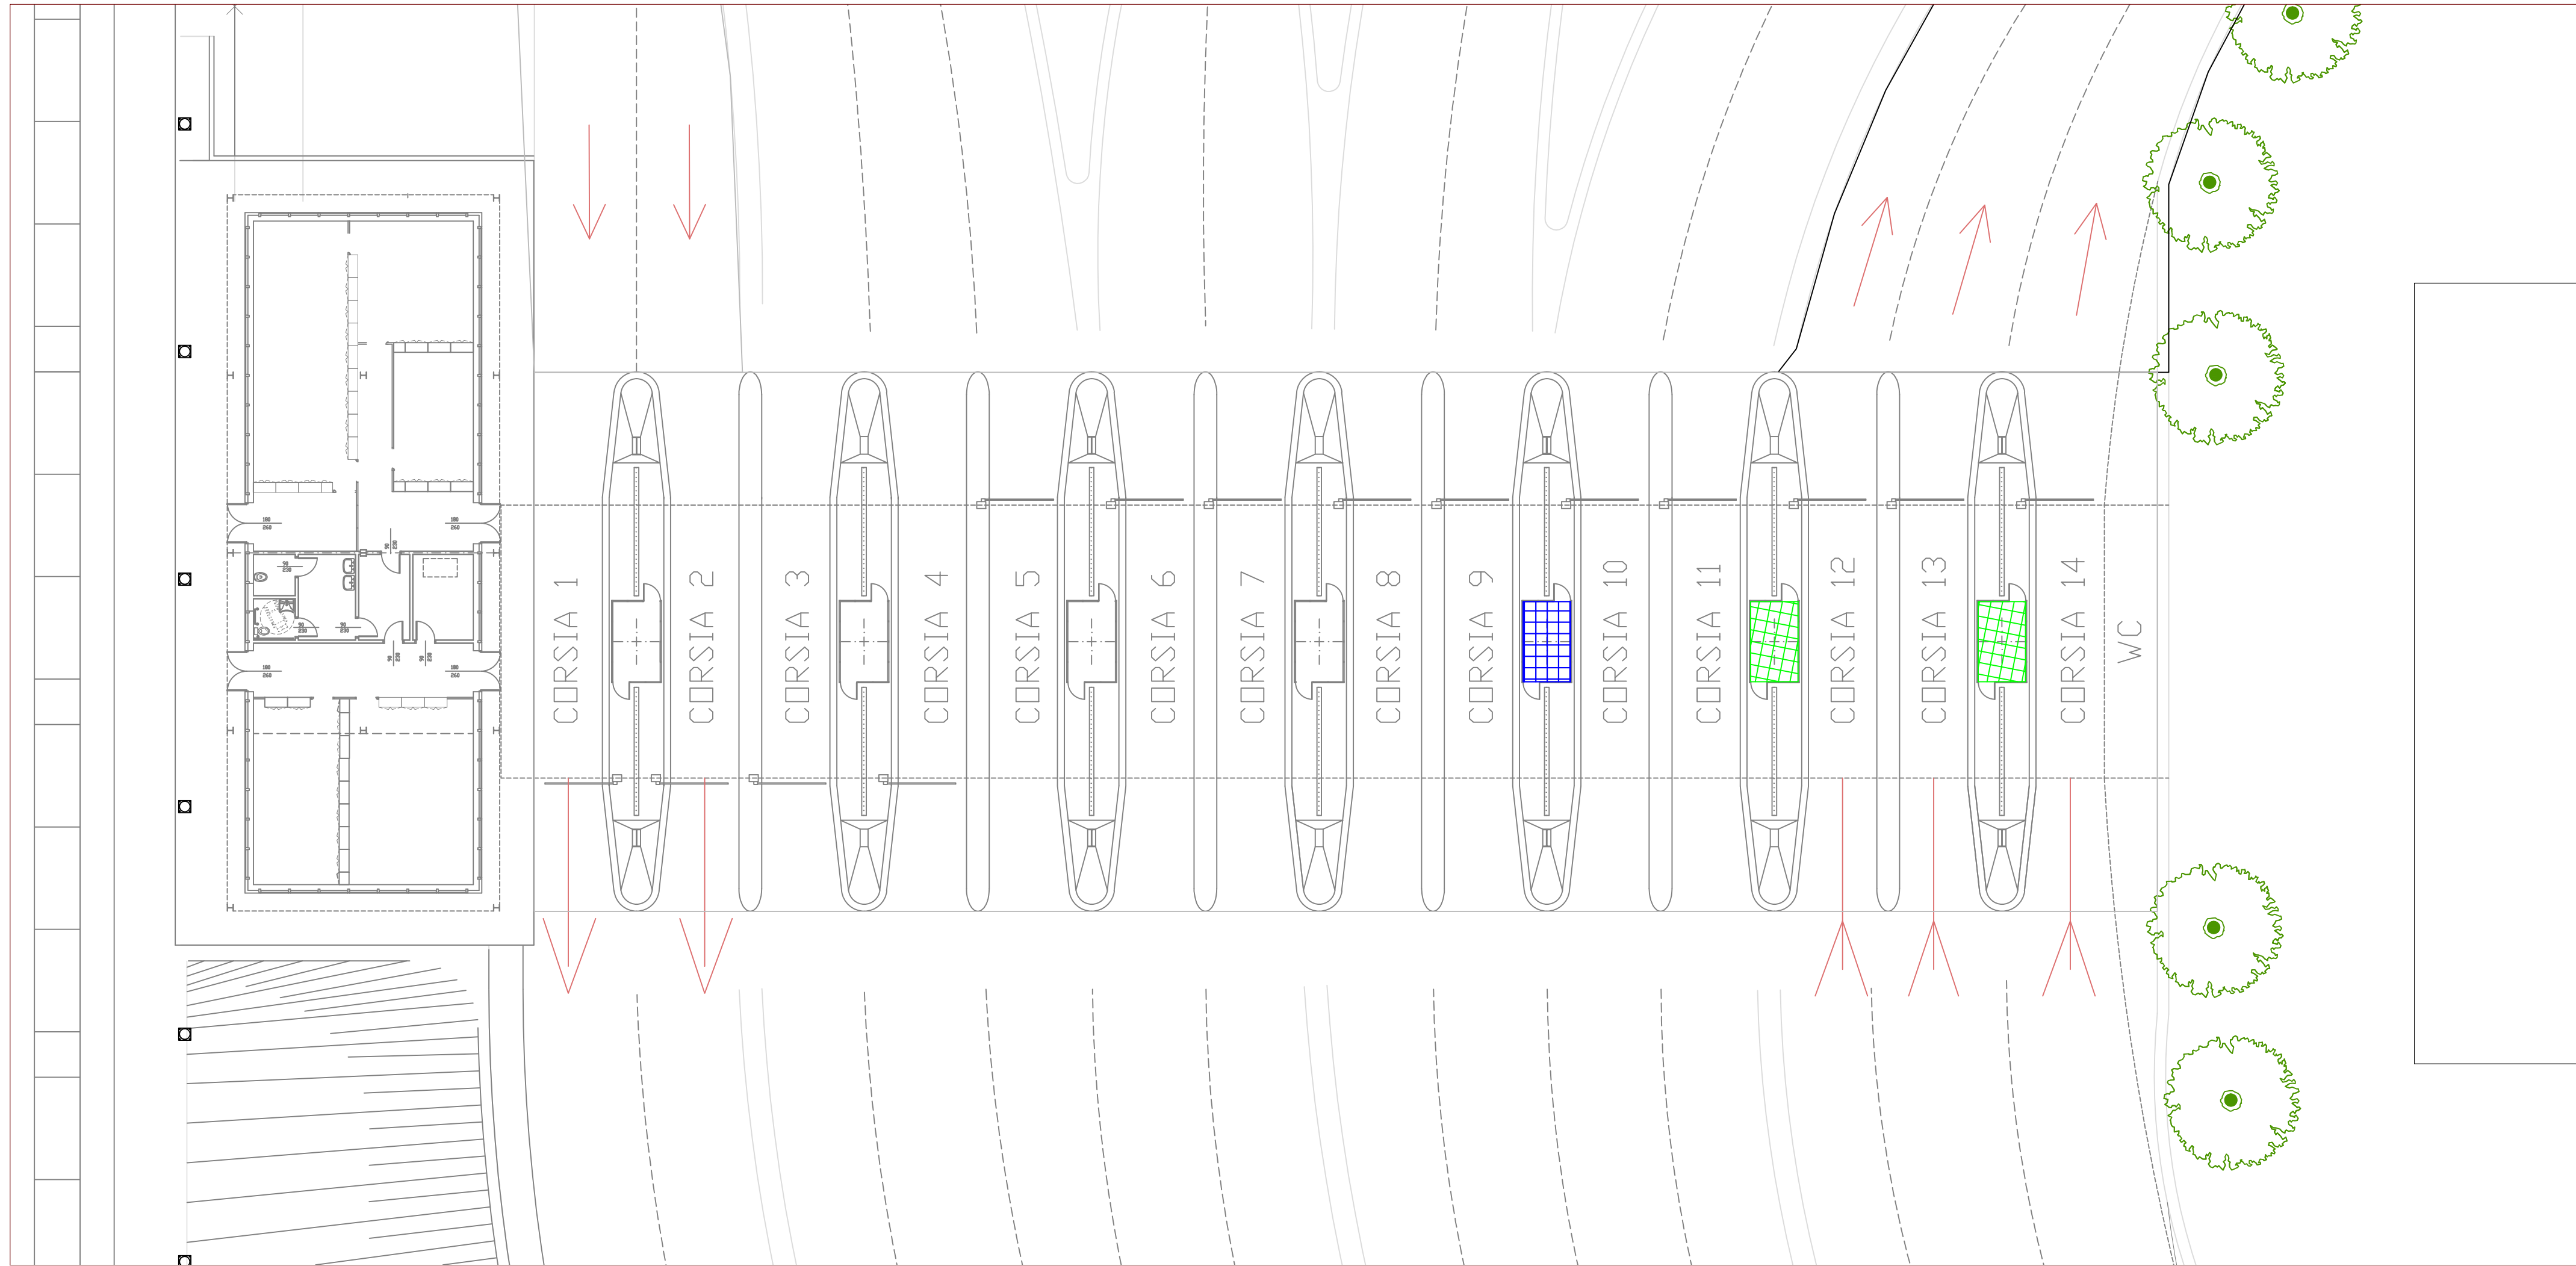
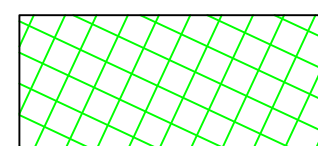


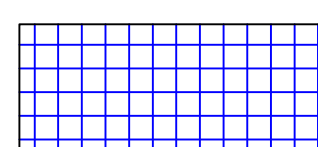

 Portineria

 Locale tecnico

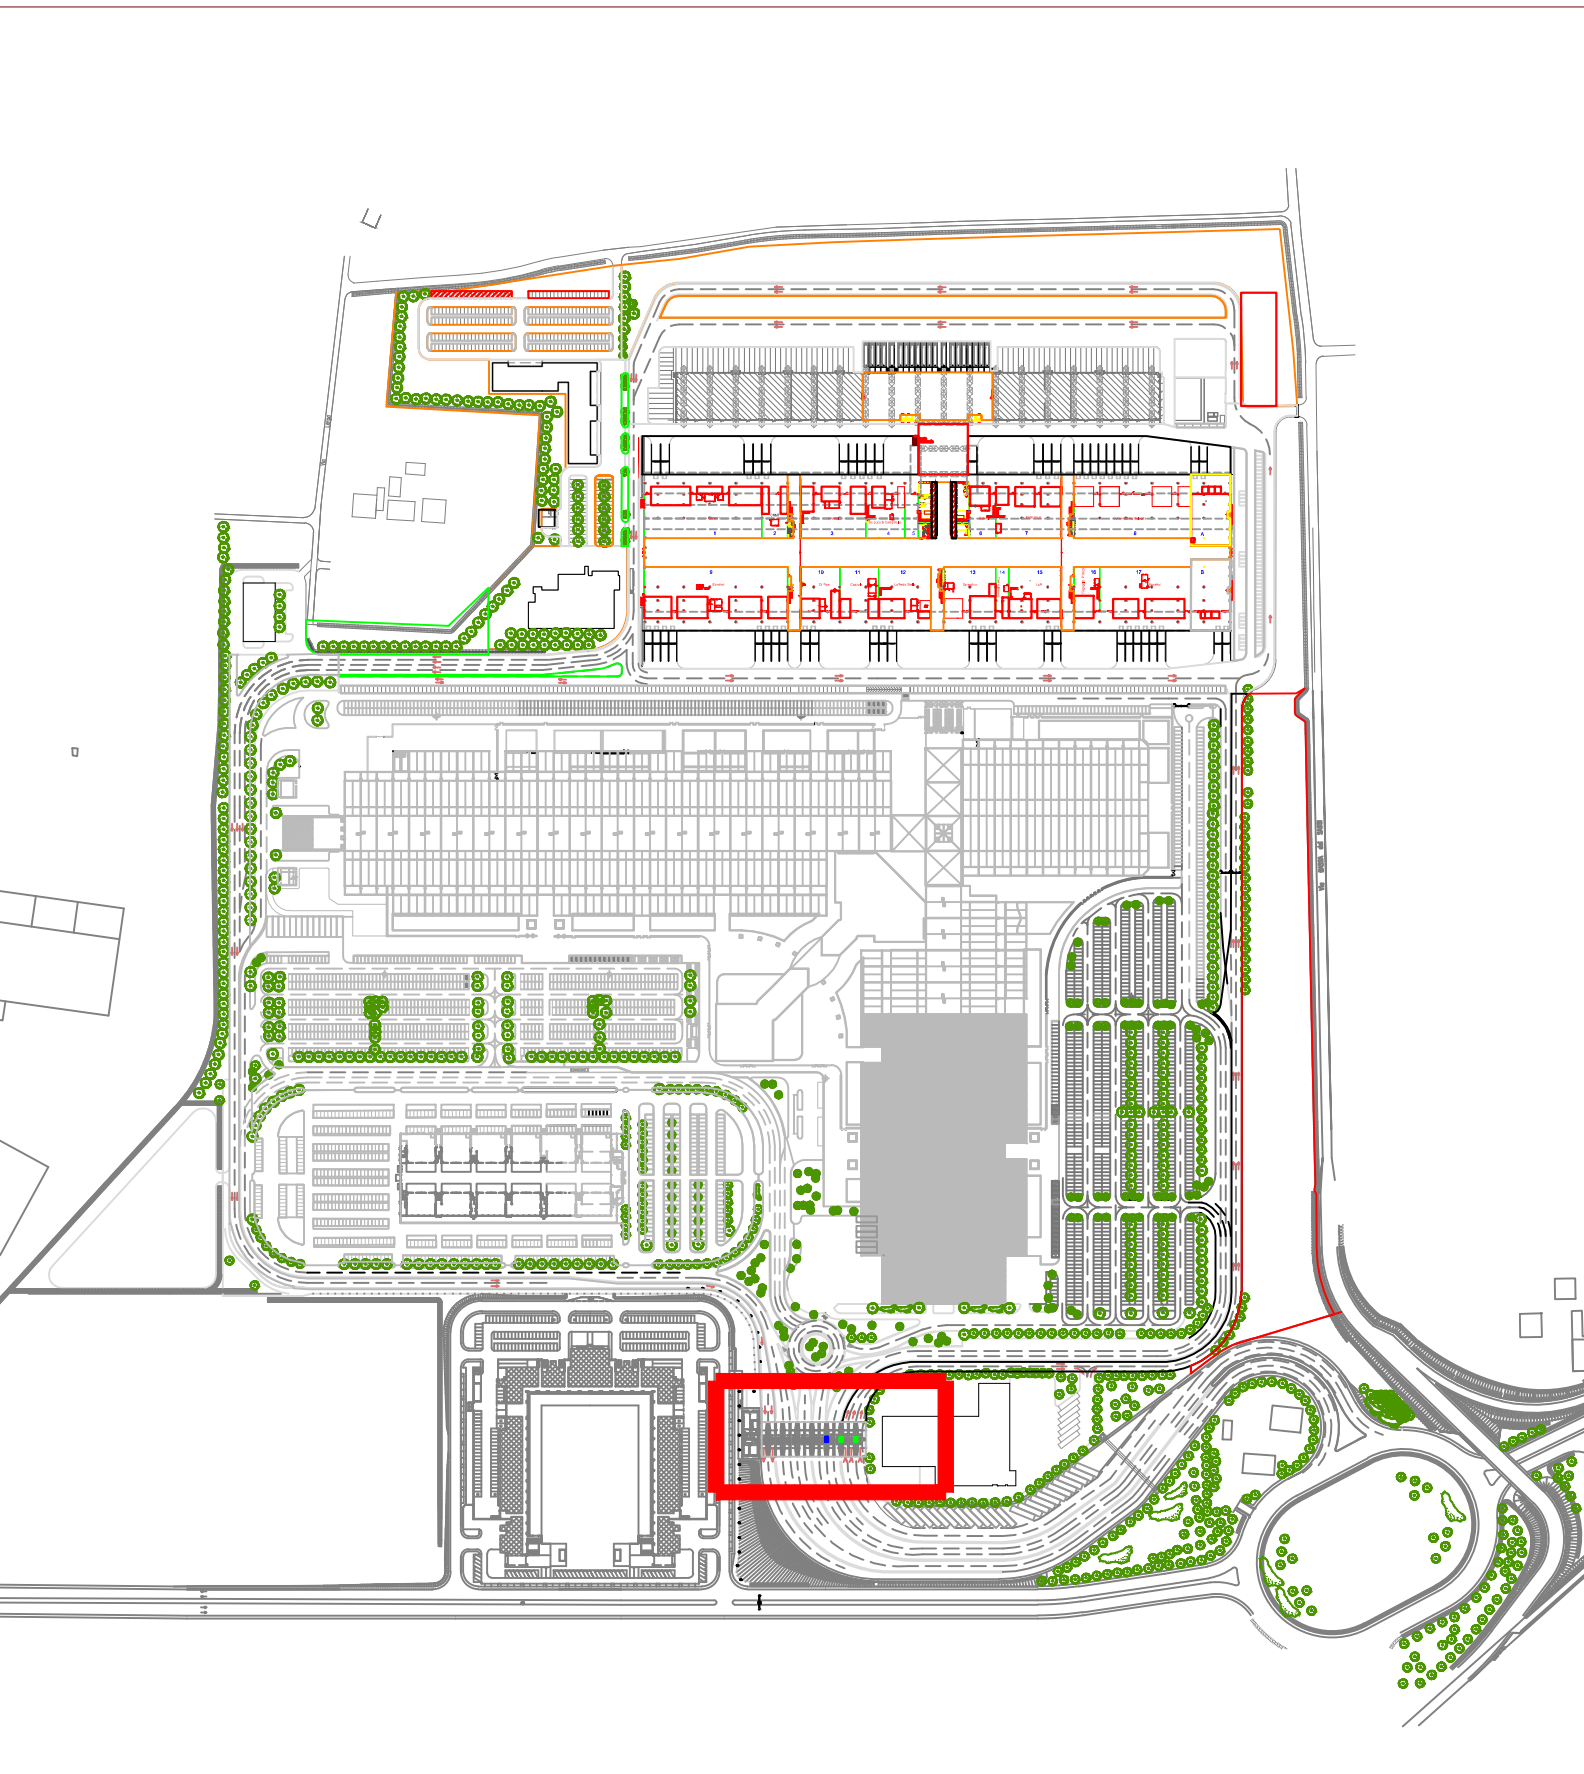

Allegato 2.3

Accessi portineria

Scala 1:200