

**Agenzia delle Entrate
CATASTO FABBRICATI
Ufficio Provinciale di
Bologna**

ELABORATO PLANIMETRICO

Compilato da:
Bonafede Alessandro

Iscritto all'albo:
Geometri

Prov. Bologna N. 2314

Comune di Bologna

Sezione: Foglio: 87

Particella: 525

Protocollo n. BO0182134 del 18/12/2017


Tipo Mappale n. del

Dimostrazione grafica dei subalterni


Scala 1 : 1000

PIANO TERRA

MAPPALE 520

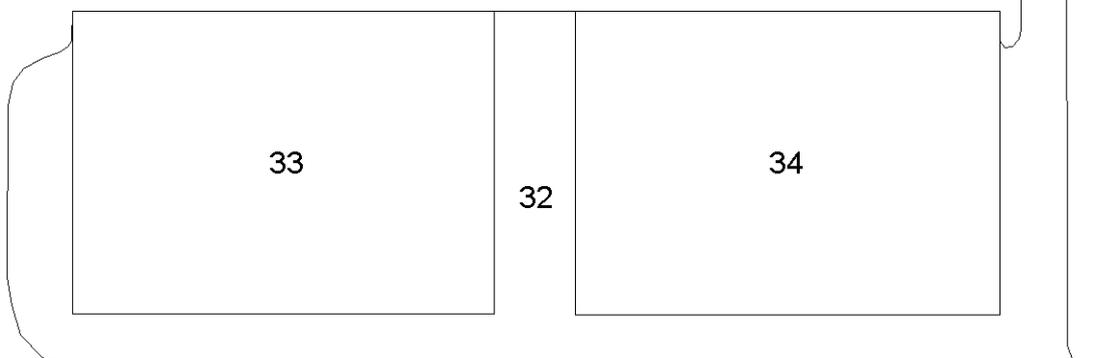


MAPPALE 520

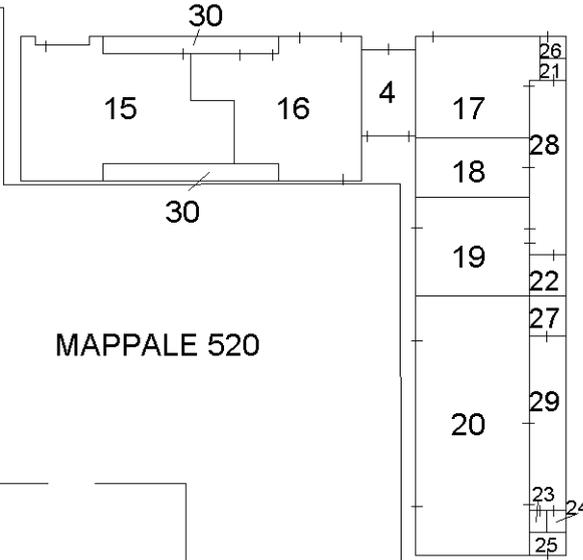

MAPPALE 526

PIANO PRIMO

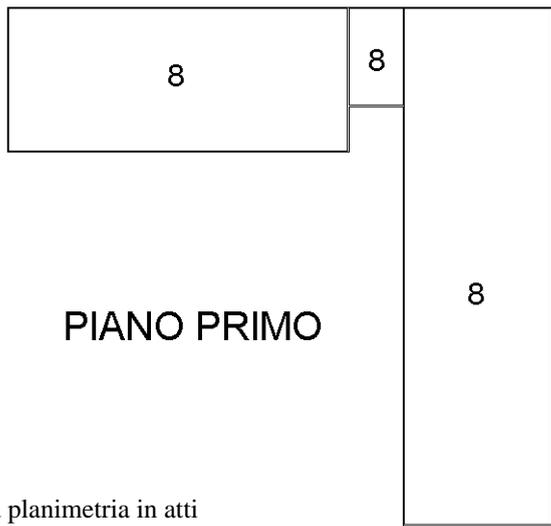

MAPPALE 684



Ultima planimetria in atti