



MINISTERO DELL'ECONOMIA
DIPARTIMENTO DEL TERRITORIO


CATASTO EDILIZIO URBANO (RDL 11/1/1939 n. 652)

* Scala originale non disponibile. *

Planimetria di attuazione in Comune di BOLOGNA via VIA PAOLO CANALI

200
1

PIANO TERRA

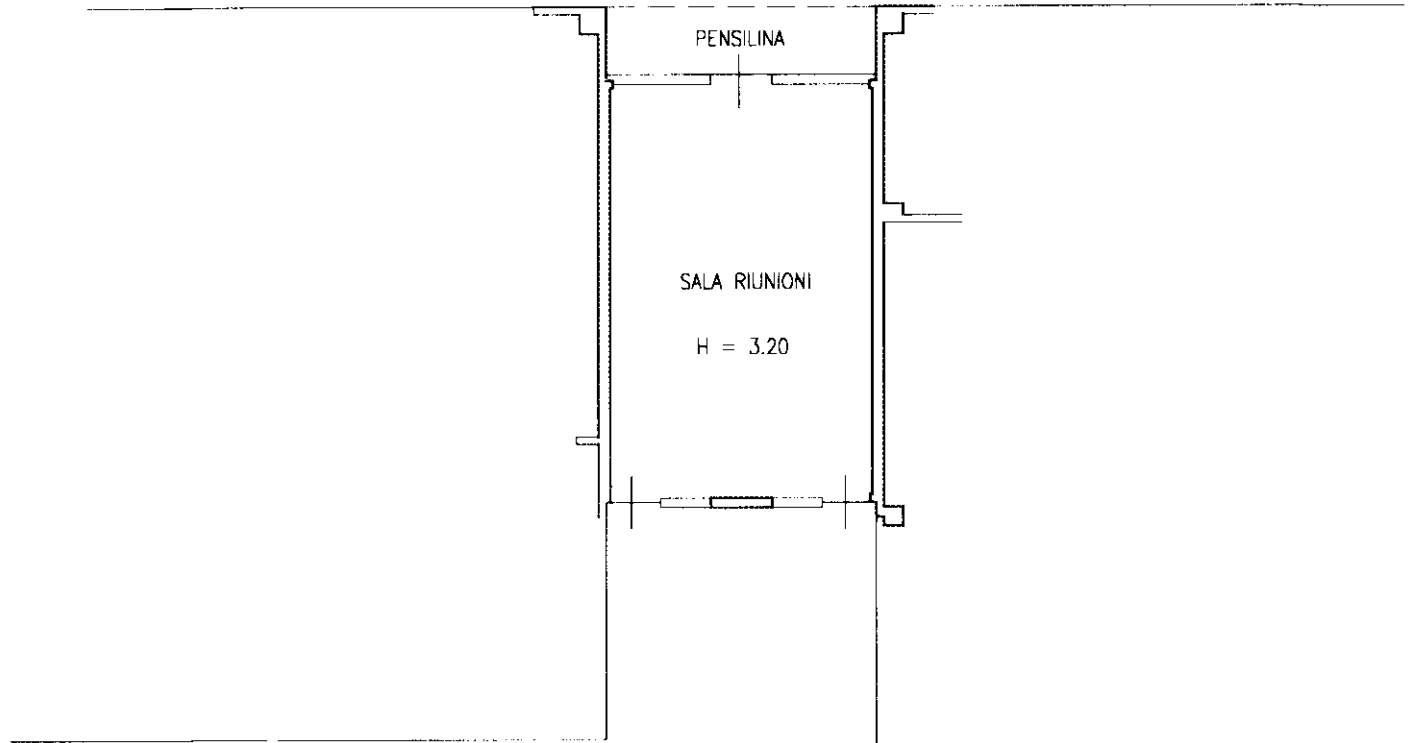

L 202 USFRA

BOGCL8
2904

ORIENTAMENTO



200

Ultima planimetria in atti
Geometra
BERNAGOZZI FRANCO

Catasto dei Fabbricati - Situazione al 26/11/2020 - Comune di BOLOGNA (A944) - < Foglio: 87 - Particella: 525 - Subalterno: 4 >
VIA PAOLO CANALI n. 1 piano: T.