


stato di fatto
piano terra scala 1:100

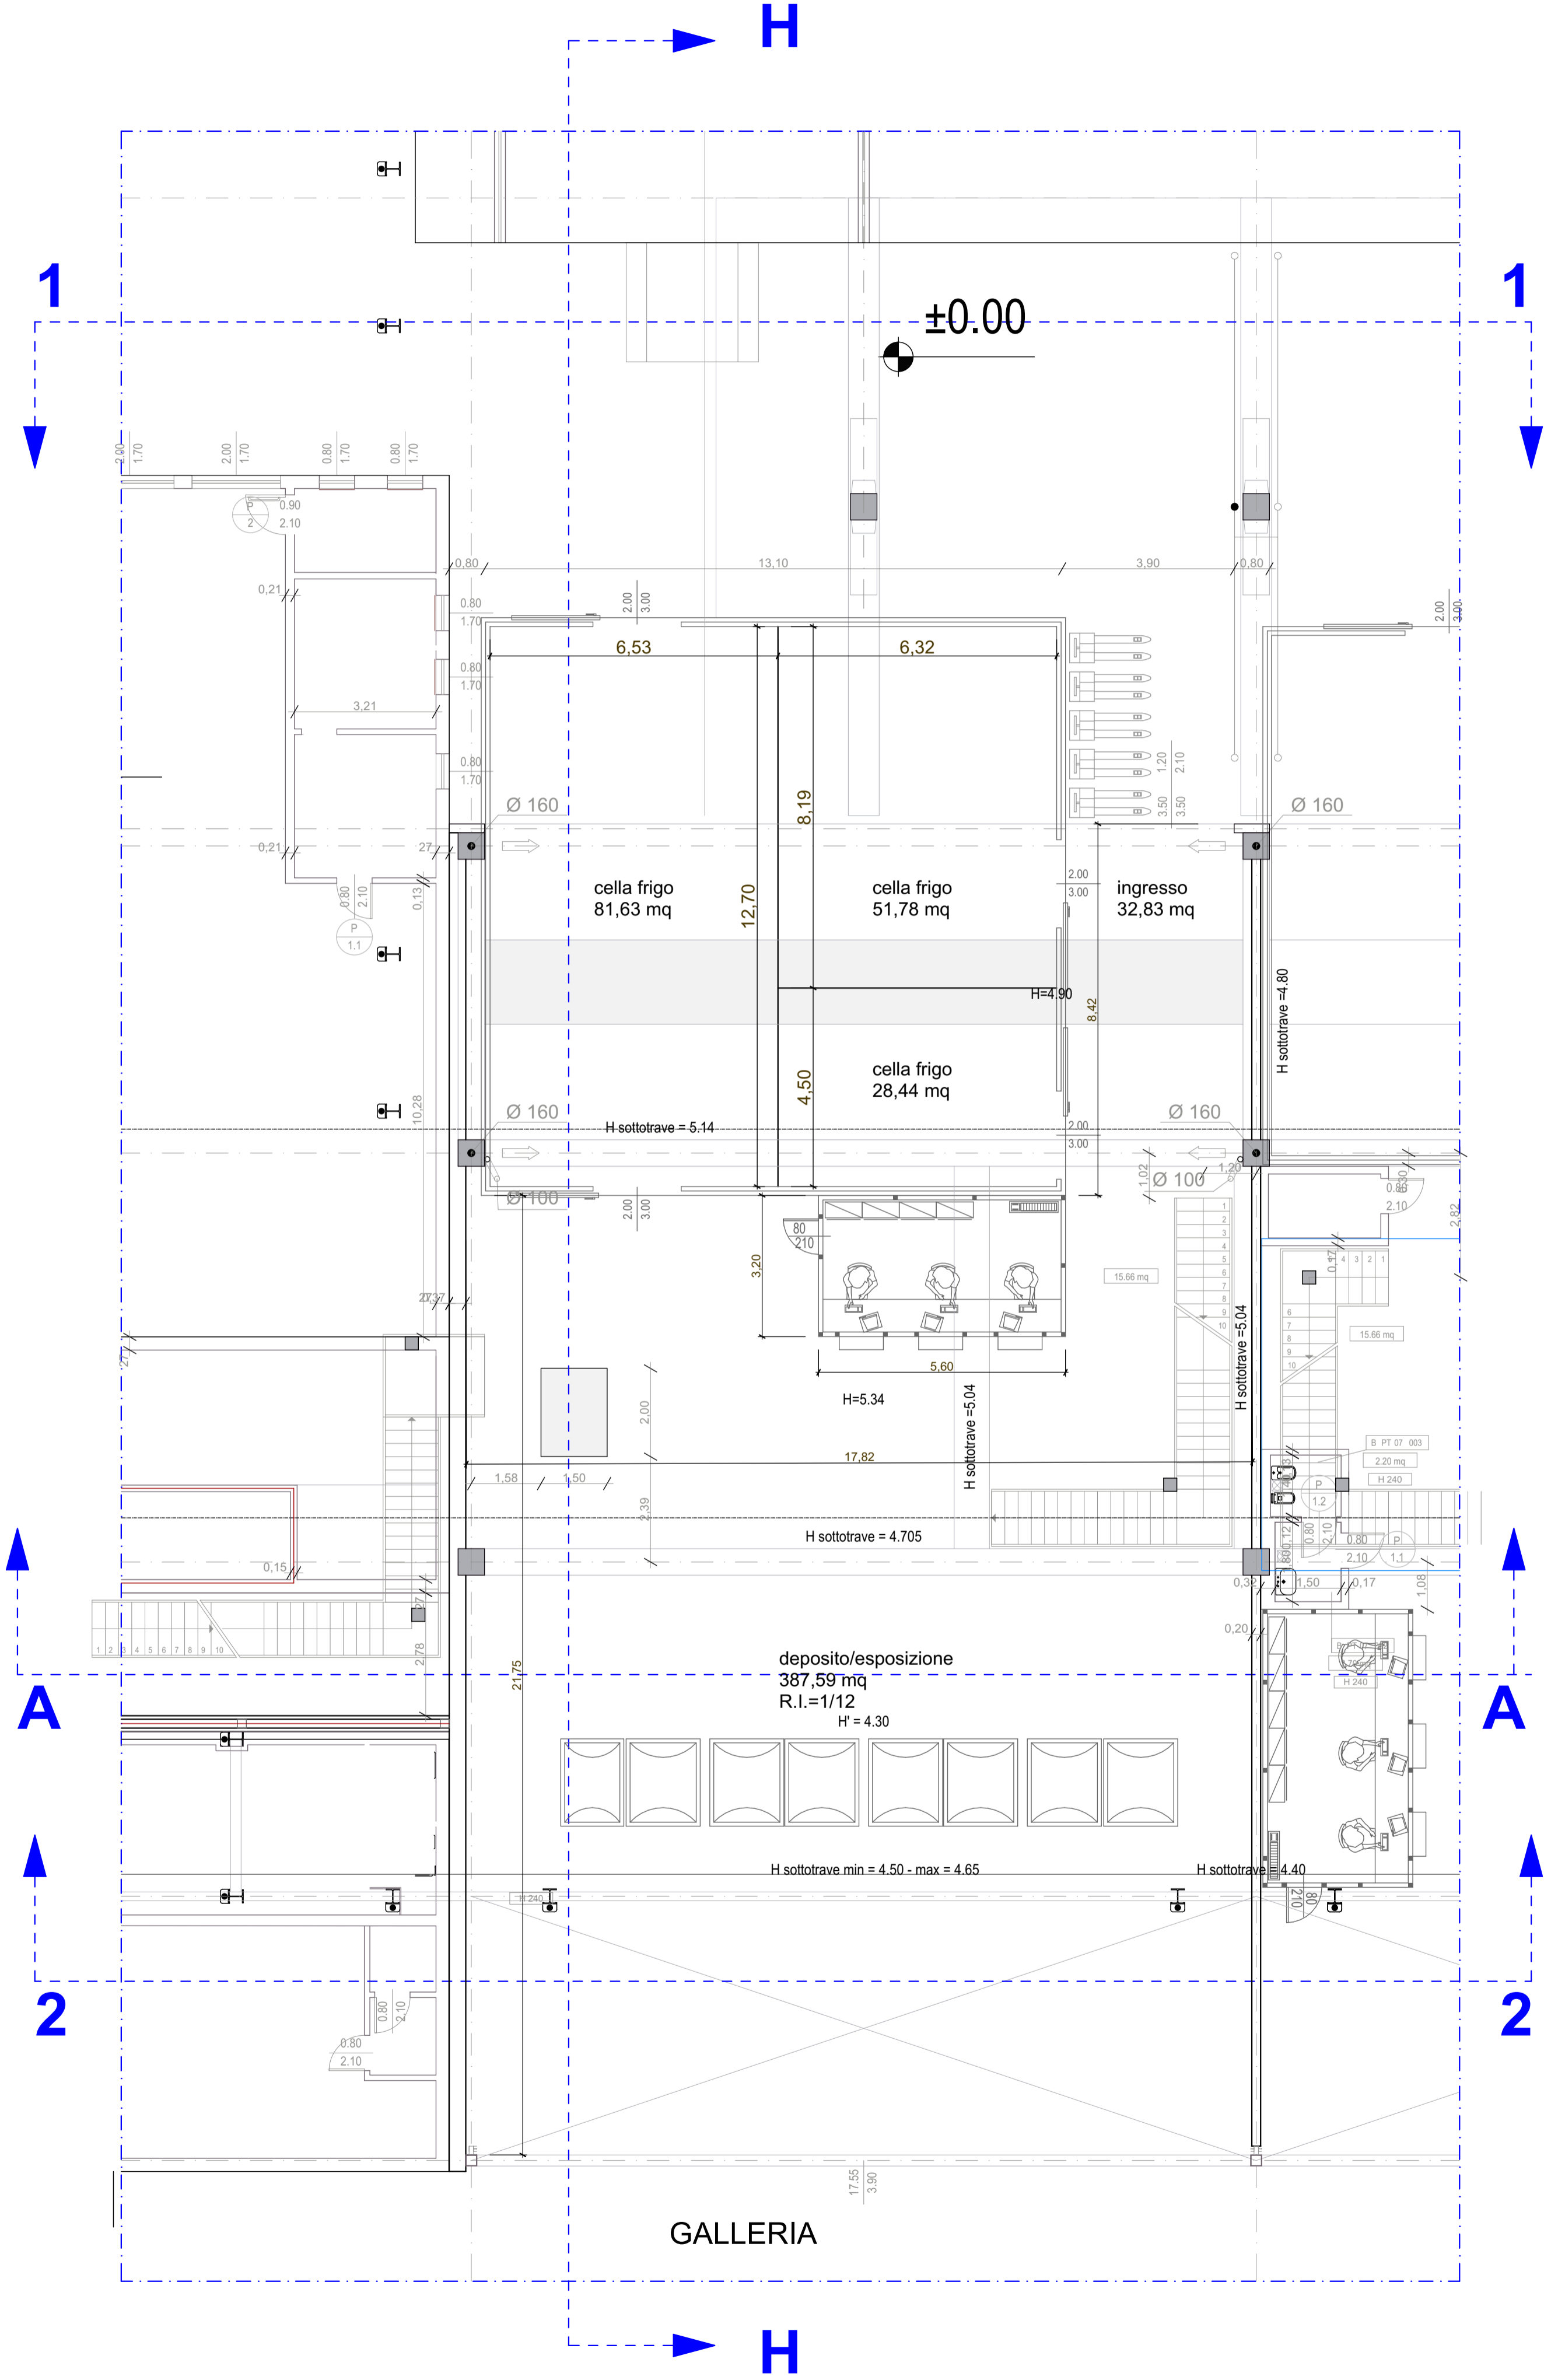

PIANO NAZIONALE DI RIPRESA E RESILIENZA (PNRR)
MISSIONE M2C1 -SUB-INTERVENTO 3.a) OPERE DI
MANUTENZIONE STRAORDINARIA PER LA
RIFUNZIONALIZZAZIONE DEGLI SPAZI
INTERNI DA DESTINARE A STAND CARNI.

**Interventi di manutenzione straordinaria di uno stand del NAM
da destinare a lavorazione di prodotti a base di carne**

FINANZIATO DALL'UNIONE EUROPEA
NEXT GENERATION EU

COMMITTENTE  C.A.A.B. S.p.A. Centro Agro-Alimentare di Bologna	PROGETTISTA  Via Carlo Cattaneo 21, 37126 Verona
---	--

Responsabile Unico del Procedimento	Responsabile della progettazione e integrazioni specialistiche. Arch. Elisabeth Foroni Impianti Ing. Massimo Palvarini
-------------------------------------	---

T1	REV 01	DATA 24.04.2026	ELABORATO STATO DI FATTO - PIANO TERRA