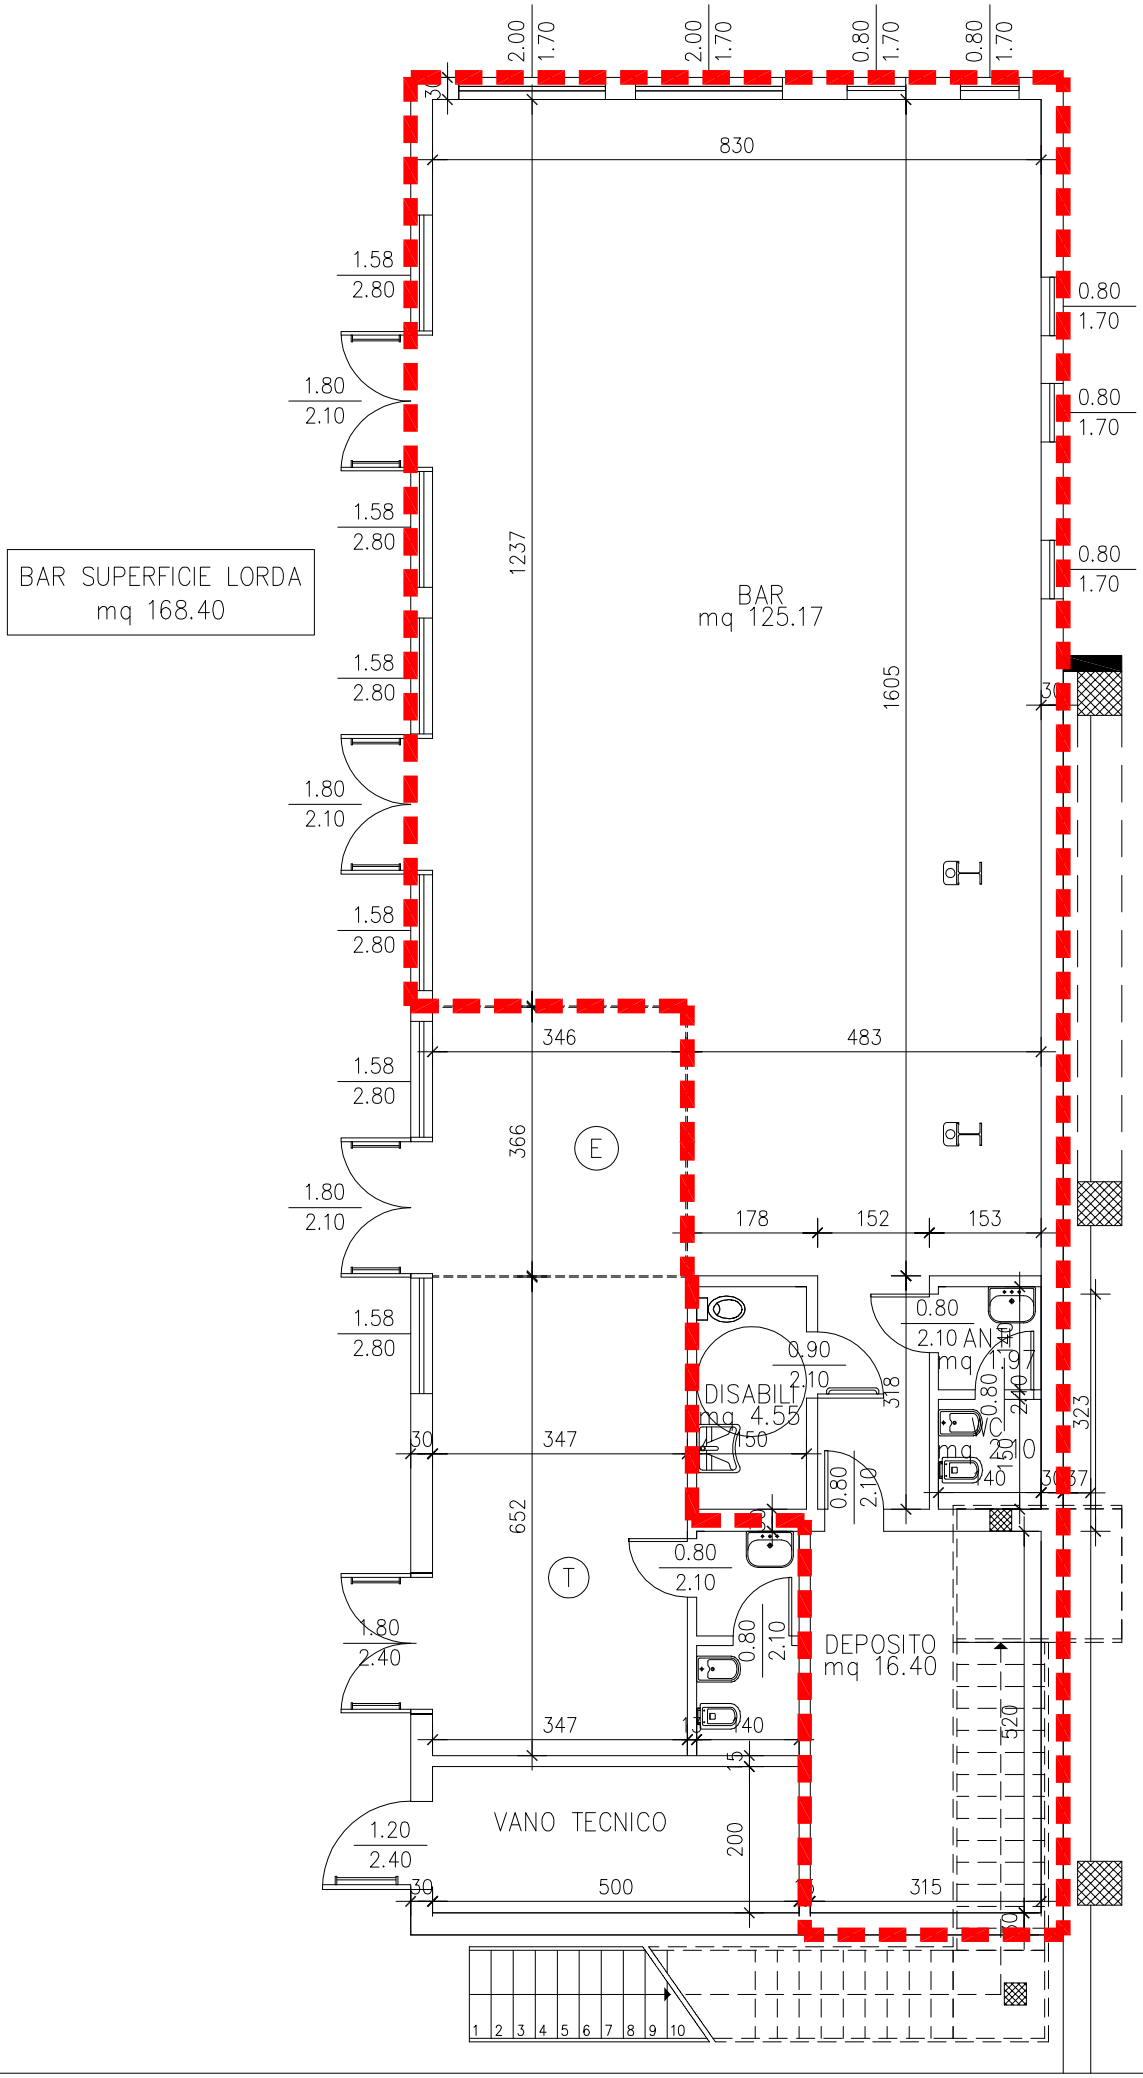ALLEGATO B: PLANIMETRIA DELL'IMMOBILE C.D. "BAR DEL NAM"