


STAND 2 - STATO DI FATTO

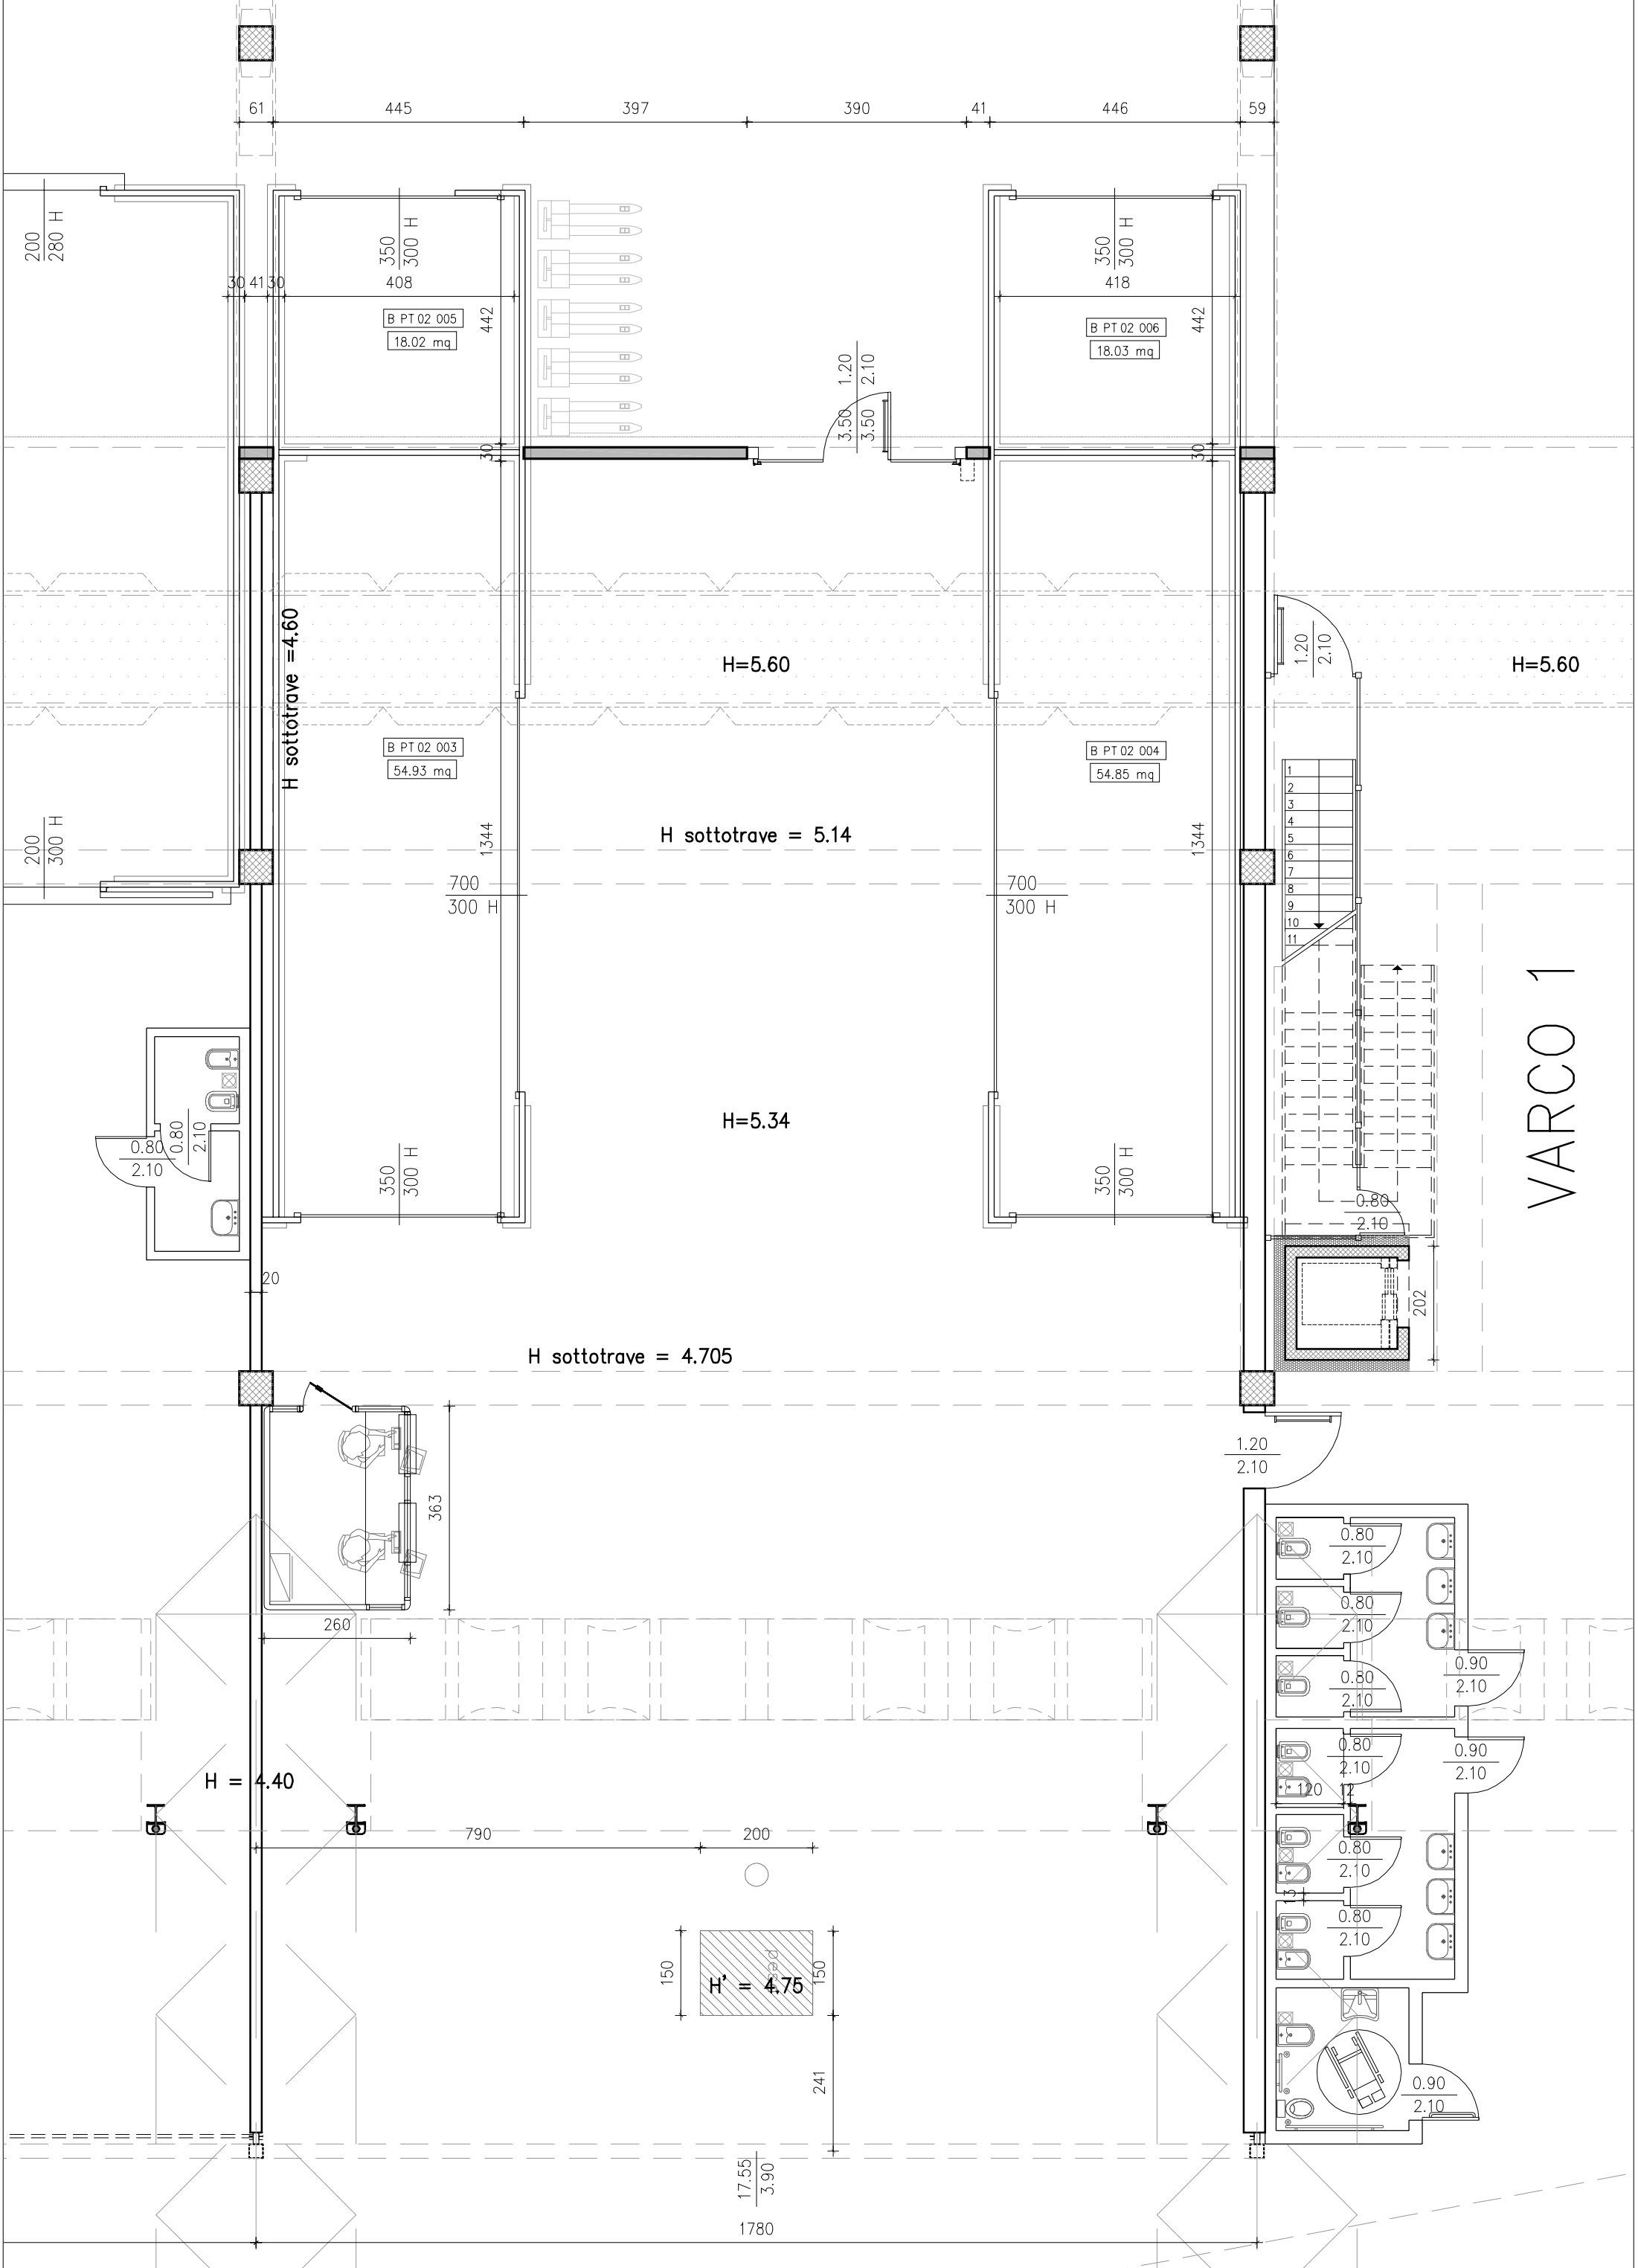

VARCO 1