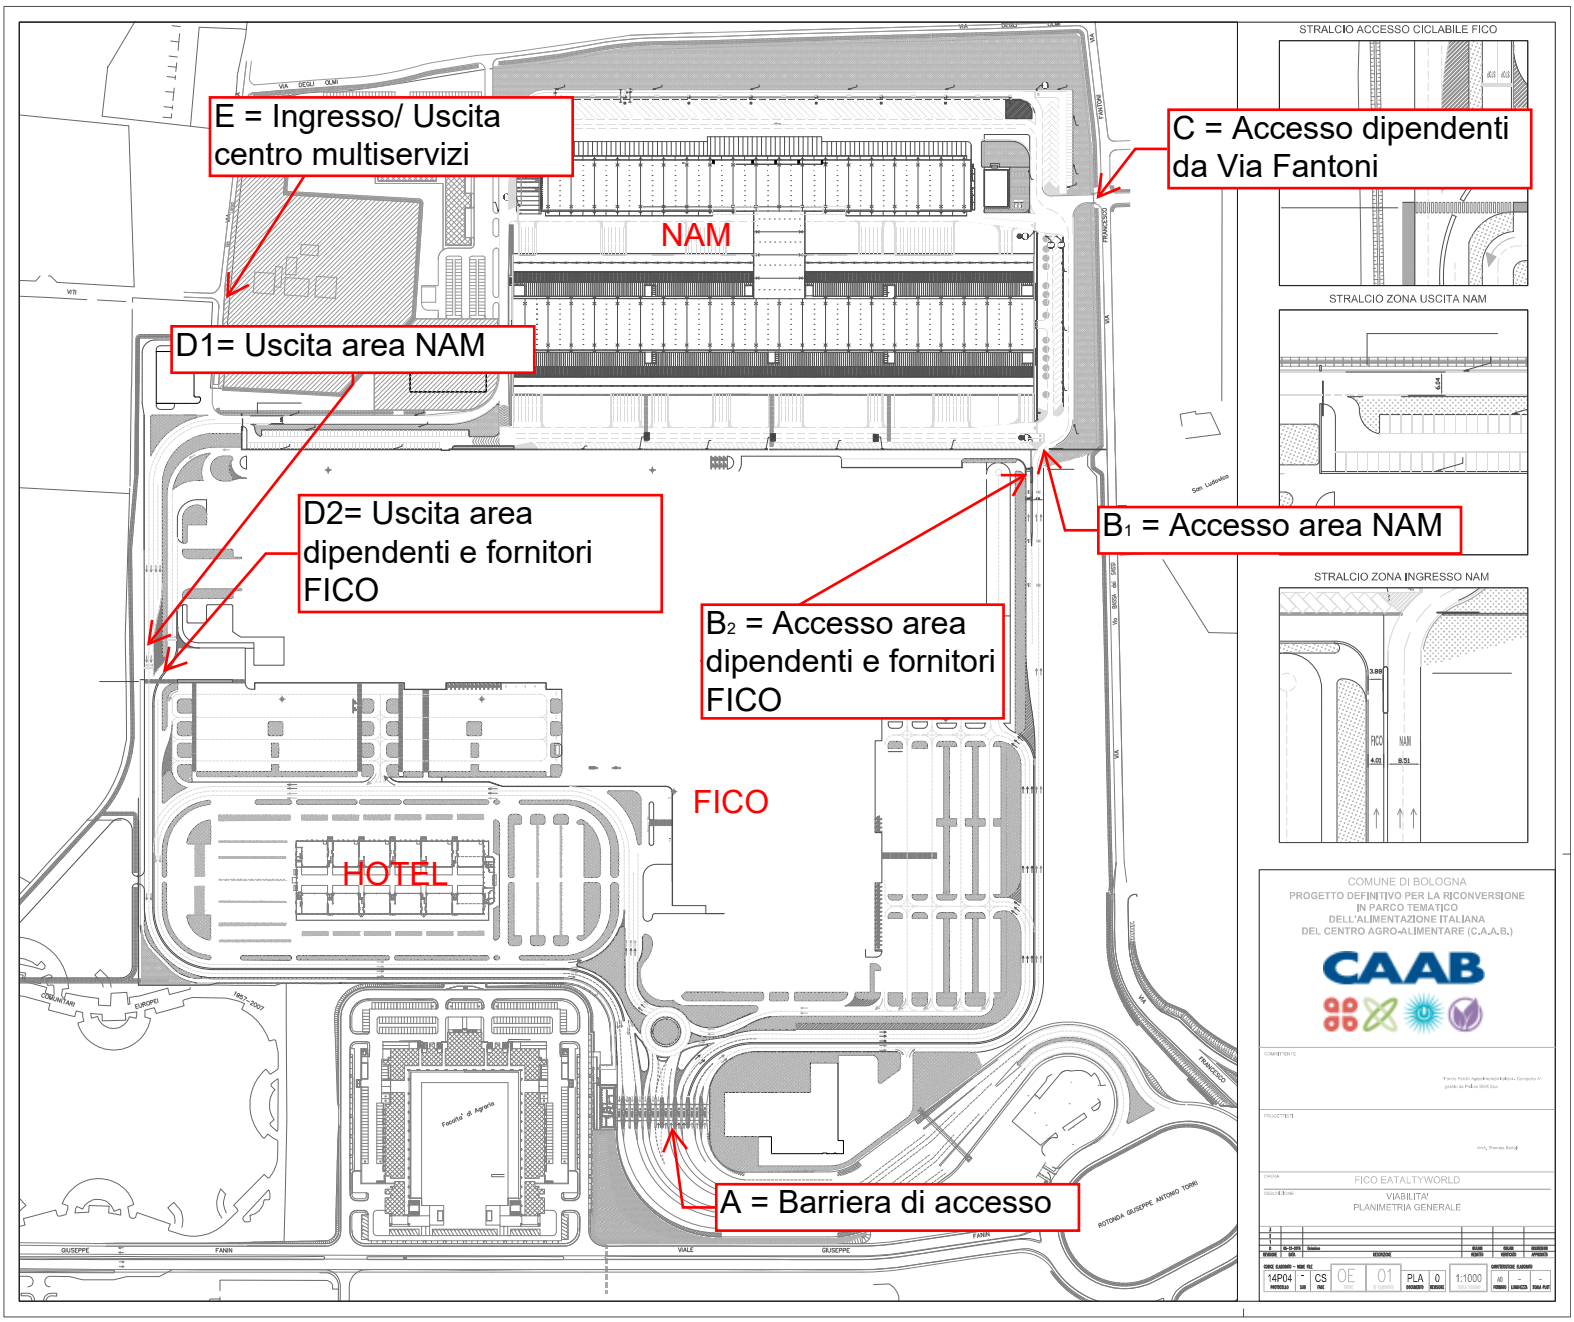Allegato II - Planimetria generale FICO-NAM (01-03-2017)